


**Схема расположения земельного участка или земельных участков на кадастровом
плане территории**

Адрес (местоположение) <u>Свердловская область, г.Серов, ул. Каквинская, 126</u>		
Условный номер земельного участка <u>66:61:0221003:ЗУ1</u>		
Площадь земельного участка <u>8433,00 м²</u>		
Обозначение характерных точек границ	Координаты, м (система координат МСК-66)	
	X	Y
1	2	3
1	695093,11	1528983,73
2	695076,75	1529054,03
3	694958,44	1529028,05
4	694989,76	1528957,43
1	695093,11	1528957,43

Схема расположения земельного участка или земельных участков на кадастровом
плане территории

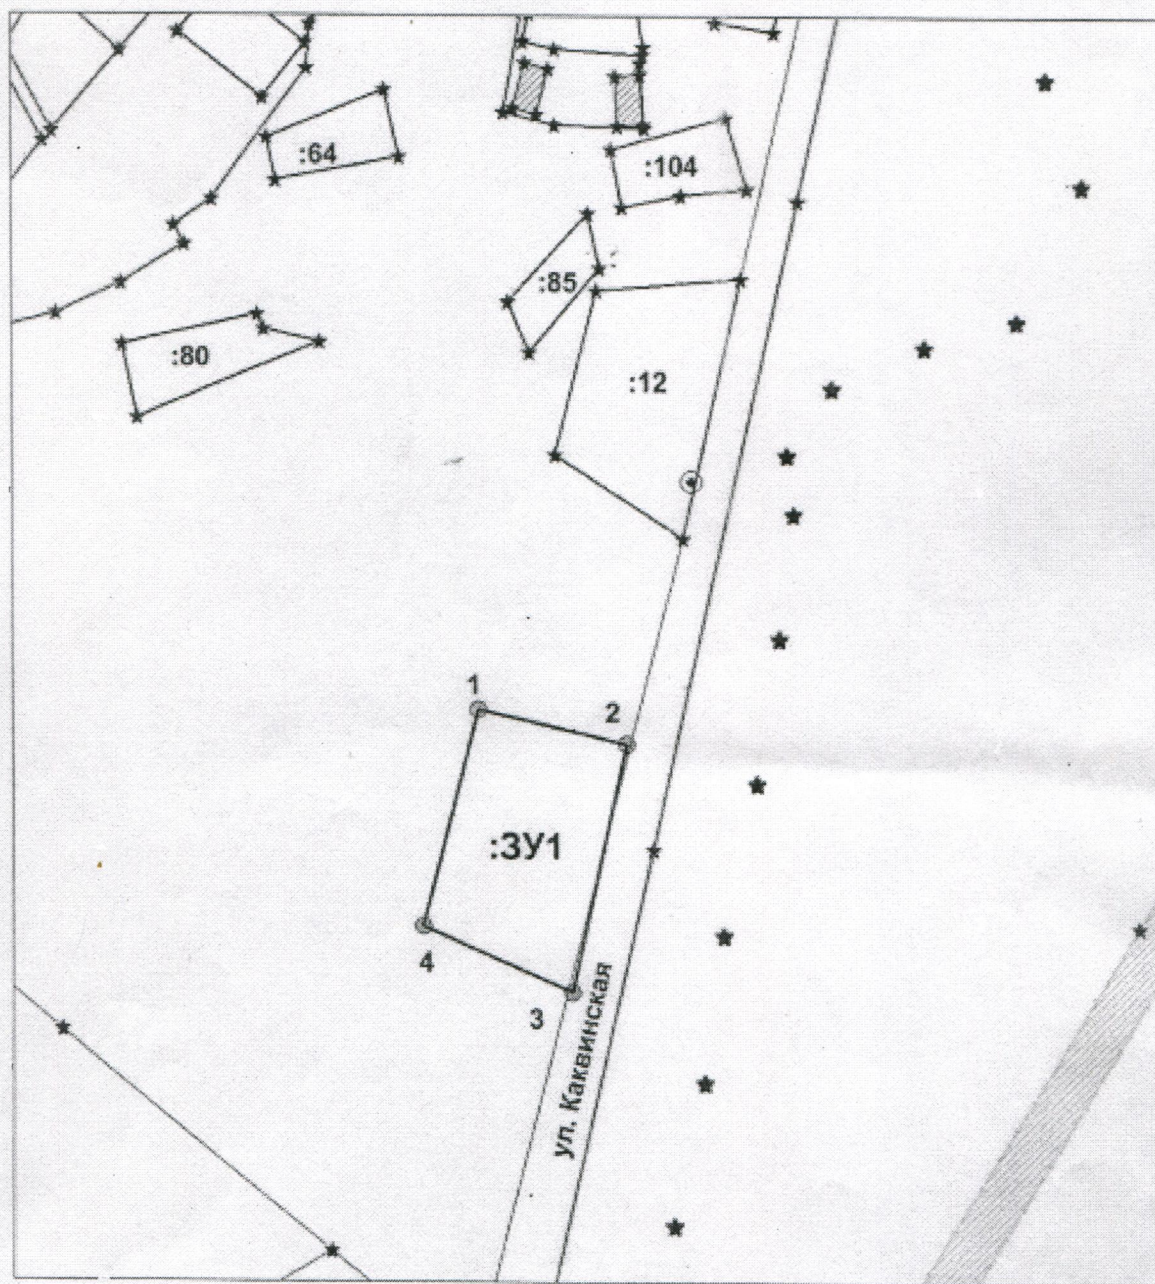

Масштаб 1:3000

— границы образуемого земельного участка

1, 2, 3, 4 точки границ земельного участка