

ОПИСАНИЕ МЕСТОПОЛОЖЕНИЯ ГРАНИЦ

Публичный сервитут в отношении земель и земельных участков в целях эксплуатации объекта электросетевого хозяйства федерального значения «ВЛ 220 кВ Серовская ГРЭС - Сосьва II цепь»

(наименование объекта, местоположение границ которого описано
(далее - объект))

Раздел 1

Сведения об объекте		
N п/п	Характеристики объекта	Описание характеристик
1	2	3
1	Местоположение объекта	Свердловская область, Серовский городской округ, город Серов.
2	Площадь объекта +/- величина погрешности определения площади (Р +/- Дельта Р)	1425800 кв. м ± 418 кв.м
3	Иные характеристики объекта	Публичный сервитут в отношении земель и земельных участков в целях эксплуатации объекта электросетевого хозяйства федерального значения «ВЛ 220 кВ Серовская ГРЭС - Сосьва II цепь» в соответствии с положением пункта 9 статьи 3.6 Земельного кодекса Российской Федерации от 25.10.2001 № 137-ФЗ, сроком действия на 49 лет в интересах Публичного акционерного общества «Федеральная сетевая компания - Россети», ОГРН: 1024701893336, ИНН: 4716016979, адрес: 121353, г. Москва, вн.тер.г. муниципальный округ Можайский, ул. Беловежская, д. №4, тел. 8-800-200-18-81, info@fsk-ees.ru

Местоположение публичного сервитута:			
Свердловская область, Серовский городской округ, город Серов.			
Система координат		МСК-66, зона 1	
Метод определения координат		Аналитический	
Обозначение характерных точек границ публичного сервитута	Координаты, м		
	X	Y	Средняя квадратическая погрешность положения характерных точек (Mt), м
1	2	3	4
1	702469,12	1537230,12	0,10
2	702464,97	1537223,32	0,10
3	702462,52	1537215,79	0,10
4	702462,02	1537207,89	0,10
5	702463,51	1537200,11	0,10
6	702466,88	1537192,94	0,10
7	702471,93	1537186,84	0,10
8	702478,33	1537182,19	0,10
9	702485,69	1537179,27	0,10
10	702493,55	1537178,28	0,10
11	702501,41	1537179,27	0,10
12	702508,77	1537182,19	0,10
13	702515,19	1537186,82	0,10
14	702545,32	1537216,81	0,10
15	702678,24	1537334,92	0,10
16	702869,25	1537212,28	0,10
17	703101,26	1537075,41	0,10
18	703311,78	1536941,86	0,10
19	703389,46	1536791,76	0,10
20	703465,63	1536637,69	0,10
21	703533,52	1536450,75	0,10
22	703600,85	1536265,38	0,10
23	703651,21	1536072,83	0,10
24	703720,37	1535793,46	0,10
25	703763,44	1535623,40	0,10
26	703766,83	1535616,20	0,10
27	703771,94	1535610,15	0,10
28	703778,34	1535605,50	0,10
29	703784,97	1535602,88	0,10
30	704003,46	1535533,64	0,10
31	704251,19	1535451,53	0,10
32	704411,23	1535400,87	0,10
33	704521,35	1535185,27	0,10
34	704642,02	1534959,63	0,10
35	704768,82	1534720,03	0,10
36	704863,86	1534541,78	0,10
37	704819,55	1534299,19	0,10
38	704819,02	1534291,29	0,10



39	704820,40	1534283,37	0,10
40	704932,86	1534034,15	0,10
41	705043,92	1533787,64	0,10
42	705154,56	1533539,34	0,10
43	705247,79	1533331,77	0,10
44	705211,17	1533127,07	0,10
45	705210,59	1533119,16	0,10
46	705212,05	1533111,23	0,10
47	705276,40	1532968,25	0,10
48	705364,91	1532771,59	0,10
49	705465,89	1532544,54	0,10
50	705580,93	1532285,95	0,10
51	705676,17	1532072,89	0,10
52	705525,95	1531900,65	0,10
53	705332,24	1531680,29	0,10
54	705151,61	1531473,08	0,10
55	705002,38	1531301,90	0,10
56	704900,16	1531186,29	0,10
57	704710,26	1530968,48	0,10
58	704528,25	1530761,31	0,10
59	704330,60	1530536,33	0,10
60	704162,98	1530345,53	0,10
61	703994,68	1530153,41	0,10
62	703826,87	1529961,84	0,10
63	703822,53	1529955,17	0,10
64	703820,01	1529947,65	0,10
65	703795,41	1529658,19	0,10
66	703650,64	1529518,02	0,10
67	703486,38	1529358,96	0,10
68	703482,19	1529352,13	0,10
69	703479,79	1529344,57	0,10
70	703479,33	1529337,22	0,10
71	703497,06	1529084,08	0,10
72	703509,59	1528831,23	0,10
73	703522,35	1528578,08	0,10
74	703535,34	1528320,23	0,10
75	703547,44	1528088,71	0,10
76	703432,30	1528002,11	0,10
77	703270,16	1527997,64	0,10
78	703262,21	1527995,75	0,10
79	703094,63	1527897,60	0,10
80	702857,23	1527758,55	0,10
81	702592,67	1527605,00	0,10
82	702334,35	1527455,07	0,10
83	702089,02	1527312,68	0,10
84	701834,86	1527165,17	0,10
85	701585,36	1527020,36	0,10
86	701331,36	1526872,94	0,10
87	701091,12	1526733,51	0,10

88	700869,04	1526603,59	0,10
89	700763,44	1526541,81	0,10
90	700588,08	1526440,48	0,10
91	700329,60	1526289,57	0,10
92	700070,77	1526139,72	0,10
93	699829,43	1526000,00	0,10
94	699563,22	1525845,20	0,10
95	699428,76	1525730,13	0,10
96	699316,57	1525693,91	0,10
97	699005,97	1525608,49	0,10
98	698783,93	1525547,79	0,10
99	698595,50	1525503,16	0,10
100	698390,96	1525457,82	0,10
101	698236,42	1525424,73	0,10
102	697896,54	1525351,30	0,10
103	697502,73	1525264,30	0,10
104	697111,98	1525178,34	0,10
105	696910,73	1525132,95	0,10
106	696732,43	1525095,27	0,10
107	696513,75	1525044,30	0,10
108	696407,22	1525023,88	0,10
109	696190,93	1524976,42	0,10
110	696040,81	1524962,76	0,10
111	695839,36	1524946,97	0,10
112	695665,70	1524933,76	0,10
113	695398,16	1524913,39	0,10
114	695138,55	1524893,64	0,10
115	694882,76	1524874,17	0,10
116	694639,13	1524855,62	0,10
117	694403,49	1524837,63	0,10
118	694137,58	1524817,39	0,10
119	693886,32	1524798,31	0,10
120	693629,92	1524778,74	0,10
121	693403,13	1524761,48	0,10
122	693164,98	1524743,61	0,10
123	692903,56	1524726,89	0,10
124	692803,11	1524720,53	0,10
125	692795,42	1524718,49	0,10
126	692788,48	1524714,68	0,10
127	692782,71	1524709,26	0,10
128	692778,47	1524702,57	0,10
129	692776,02	1524695,04	0,10
130	692775,52	1524687,14	0,10
131	692777,01	1524679,36	0,10
132	692780,38	1524672,19	0,10
133	692785,43	1524666,09	0,10
134	692791,83	1524661,44	0,10
135	692799,19	1524658,52	0,10
136	692807,06	1524657,47	0,10

137	692907,60	1524663,83	0,10
138	693169,28	1524686,17	0,10
139	693407,47	1524704,04	0,10
140	693634,30	1524721,30	0,10
141	693890,70	1524740,87	0,10
142	694141,94	1524759,95	0,10
143	694407,87	1524780,19	0,10
144	694643,51	1524798,18	0,10
145	694887,14	1524816,73	0,10
146	695142,93	1524836,20	0,10
147	695402,54	1524855,95	0,10
148	695670,08	1524876,32	0,10
149	695843,80	1524889,55	0,10
150	696045,31	1524905,34	0,10
151	696195,08	1524913,46	0,10
152	696203,35	1524914,45	0,10
153	696420,76	1524962,14	0,10
154	696526,05	1524988,02	0,10
155	696746,04	1525033,55	0,10
156	696923,63	1525074,35	0,10
157	697125,11	1525118,67	0,10
158	697515,90	1525204,63	0,10
159	697909,68	1525291,63	0,10
160	698249,28	1525366,13	0,10
161	698403,44	1525401,58	0,10
162	698607,96	1525446,92	0,10
163	698799,11	1525486,43	0,10
164	699022,69	1525547,53	0,10
165	699334,67	1525633,35	0,10
166	699452,39	1525671,35	0,10
167	699459,72	1525674,30	0,10
168	699466,14	1525678,94	0,10
169	699599,96	1525793,46	0,10
170	699861,19	1525945,36	0,10
171	700102,01	1526085,95	0,10
172	700360,36	1526236,77	0,10
173	700618,26	1526387,33	0,10
174	700794,26	1526489,01	0,10
175	700900,11	1526550,16	0,10
176	701122,88	1526678,87	0,10
177	701362,93	1526818,64	0,10
178	701616,72	1526966,41	0,10
179	701866,09	1527111,60	0,10
180	702119,95	1527259,41	0,10
181	702365,08	1527402,13	0,10
182	702623,35	1527552,50	0,10
183	702887,48	1527706,29	0,10
184	703125,36	1527844,79	0,10
185	703283,04	1527934,77	0,10

186	703443,25	1527939,19	0,10
187	703451,11	1527940,17	0,10
188	703458,63	1527942,84	0,10
189	703601,63	1528050,39	0,10
190	703606,62	1528056,59	0,10
191	703610,01	1528063,79	0,10
192	703611,61	1528071,59	0,10
193	703598,46	1528323,53	0,10
194	703584,46	1528581,20	0,10
195	703570,73	1528833,99	0,10
196	703556,98	1529087,20	0,10
197	703543,29	1529326,10	0,10
198	703694,86	1529472,86	0,10
199	703847,51	1529620,69	0,10
200	703852,59	1529626,78	0,10
201	703855,94	1529633,96	0,10
202	703857,43	1529641,74	0,10
203	703881,82	1529928,66	0,10
204	704042,18	1530111,72	0,10
205	704210,52	1530303,89	0,10
206	704377,57	1530495,13	0,10
207	704574,65	1530720,76	0,10
208	704756,02	1530928,40	0,10
209	704945,76	1531145,62	0,10
210	705048,18	1531261,97	0,10
211	705198,09	1531432,26	0,10
212	705379,78	1531638,65	0,10
213	705570,80	1531859,12	0,10
214	705740,16	1532050,17	0,10
215	705743,34	1532057,54	0,10
216	705744,84	1532065,32	0,10
217	705744,35	1532073,23	0,10
218	705741,87	1532080,75	0,10
219	705638,63	1532311,75	0,10
220	705522,62	1532567,35	0,10
221	705420,86	1532796,61	0,10
222	705333,55	1532993,32	0,10
223	705275,03	1533125,15	0,10
224	705312,36	1533333,81	0,10
225	705311,69	1533341,75	0,10
226	705309,21	1533349,27	0,10
227	705212,22	1533565,24	0,10
228	705100,12	1533812,84	0,10
229	704990,51	1534054,94	0,10
230	704883,43	1534297,25	0,10
231	704928,65	1534544,82	0,10
232	704927,99	1534552,86	0,10
233	704925,54	1534560,40	0,10
234	704824,58	1534749,77	0,10

235	704696,22	1534988,79	0,10
236	704575,41	1535213,74	0,10
237	704461,66	1535440,96	0,10
238	704457,74	1535447,14	0,10
239	704451,99	1535452,57	0,10
240	704445,05	1535456,46	0,10
241	704270,27	1535511,79	0,10
242	704021,98	1535590,70	0,10
243	703819,91	1535657,86	0,10
244	703781,63	1535808,98	0,10
245	703709,45	1536087,74	0,10
246	703661,33	1536283,98	0,10
247	703592,95	1536472,26	0,10
248	703523,83	1536662,55	0,10
249	703445,86	1536820,28	0,10
250	703364,53	1536977,44	0,10
251	703360,29	1536984,13	0,10
252	703354,52	1536989,59	0,10
253	703134,26	1537129,33	0,10
254	702902,39	1537266,10	0,10
255	702693,75	1537400,06	0,10
256	702686,77	1537403,78	0,10
257	702679,24	1537405,76	0,10
258	702671,20	1537405,79	0,10
259	702663,55	1537403,78	0,10
260	702656,49	1537400,11	0,10
261	702551,79	1537307,09	0,10
262	702548,16	1537300,90	0,10
263	702546,12	1537302,06	0,10
264	702502,00	1537262,87	0,10
1	702469,12	1537230,12	0,10

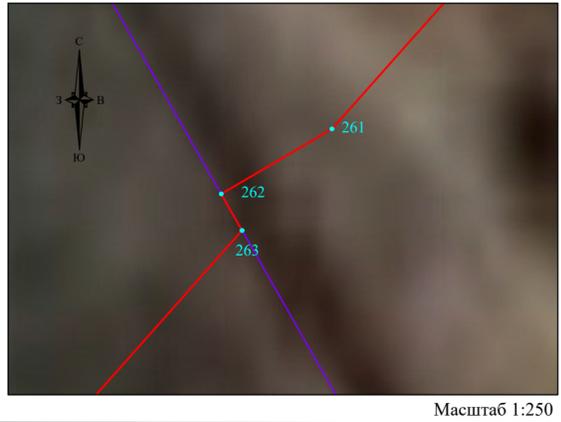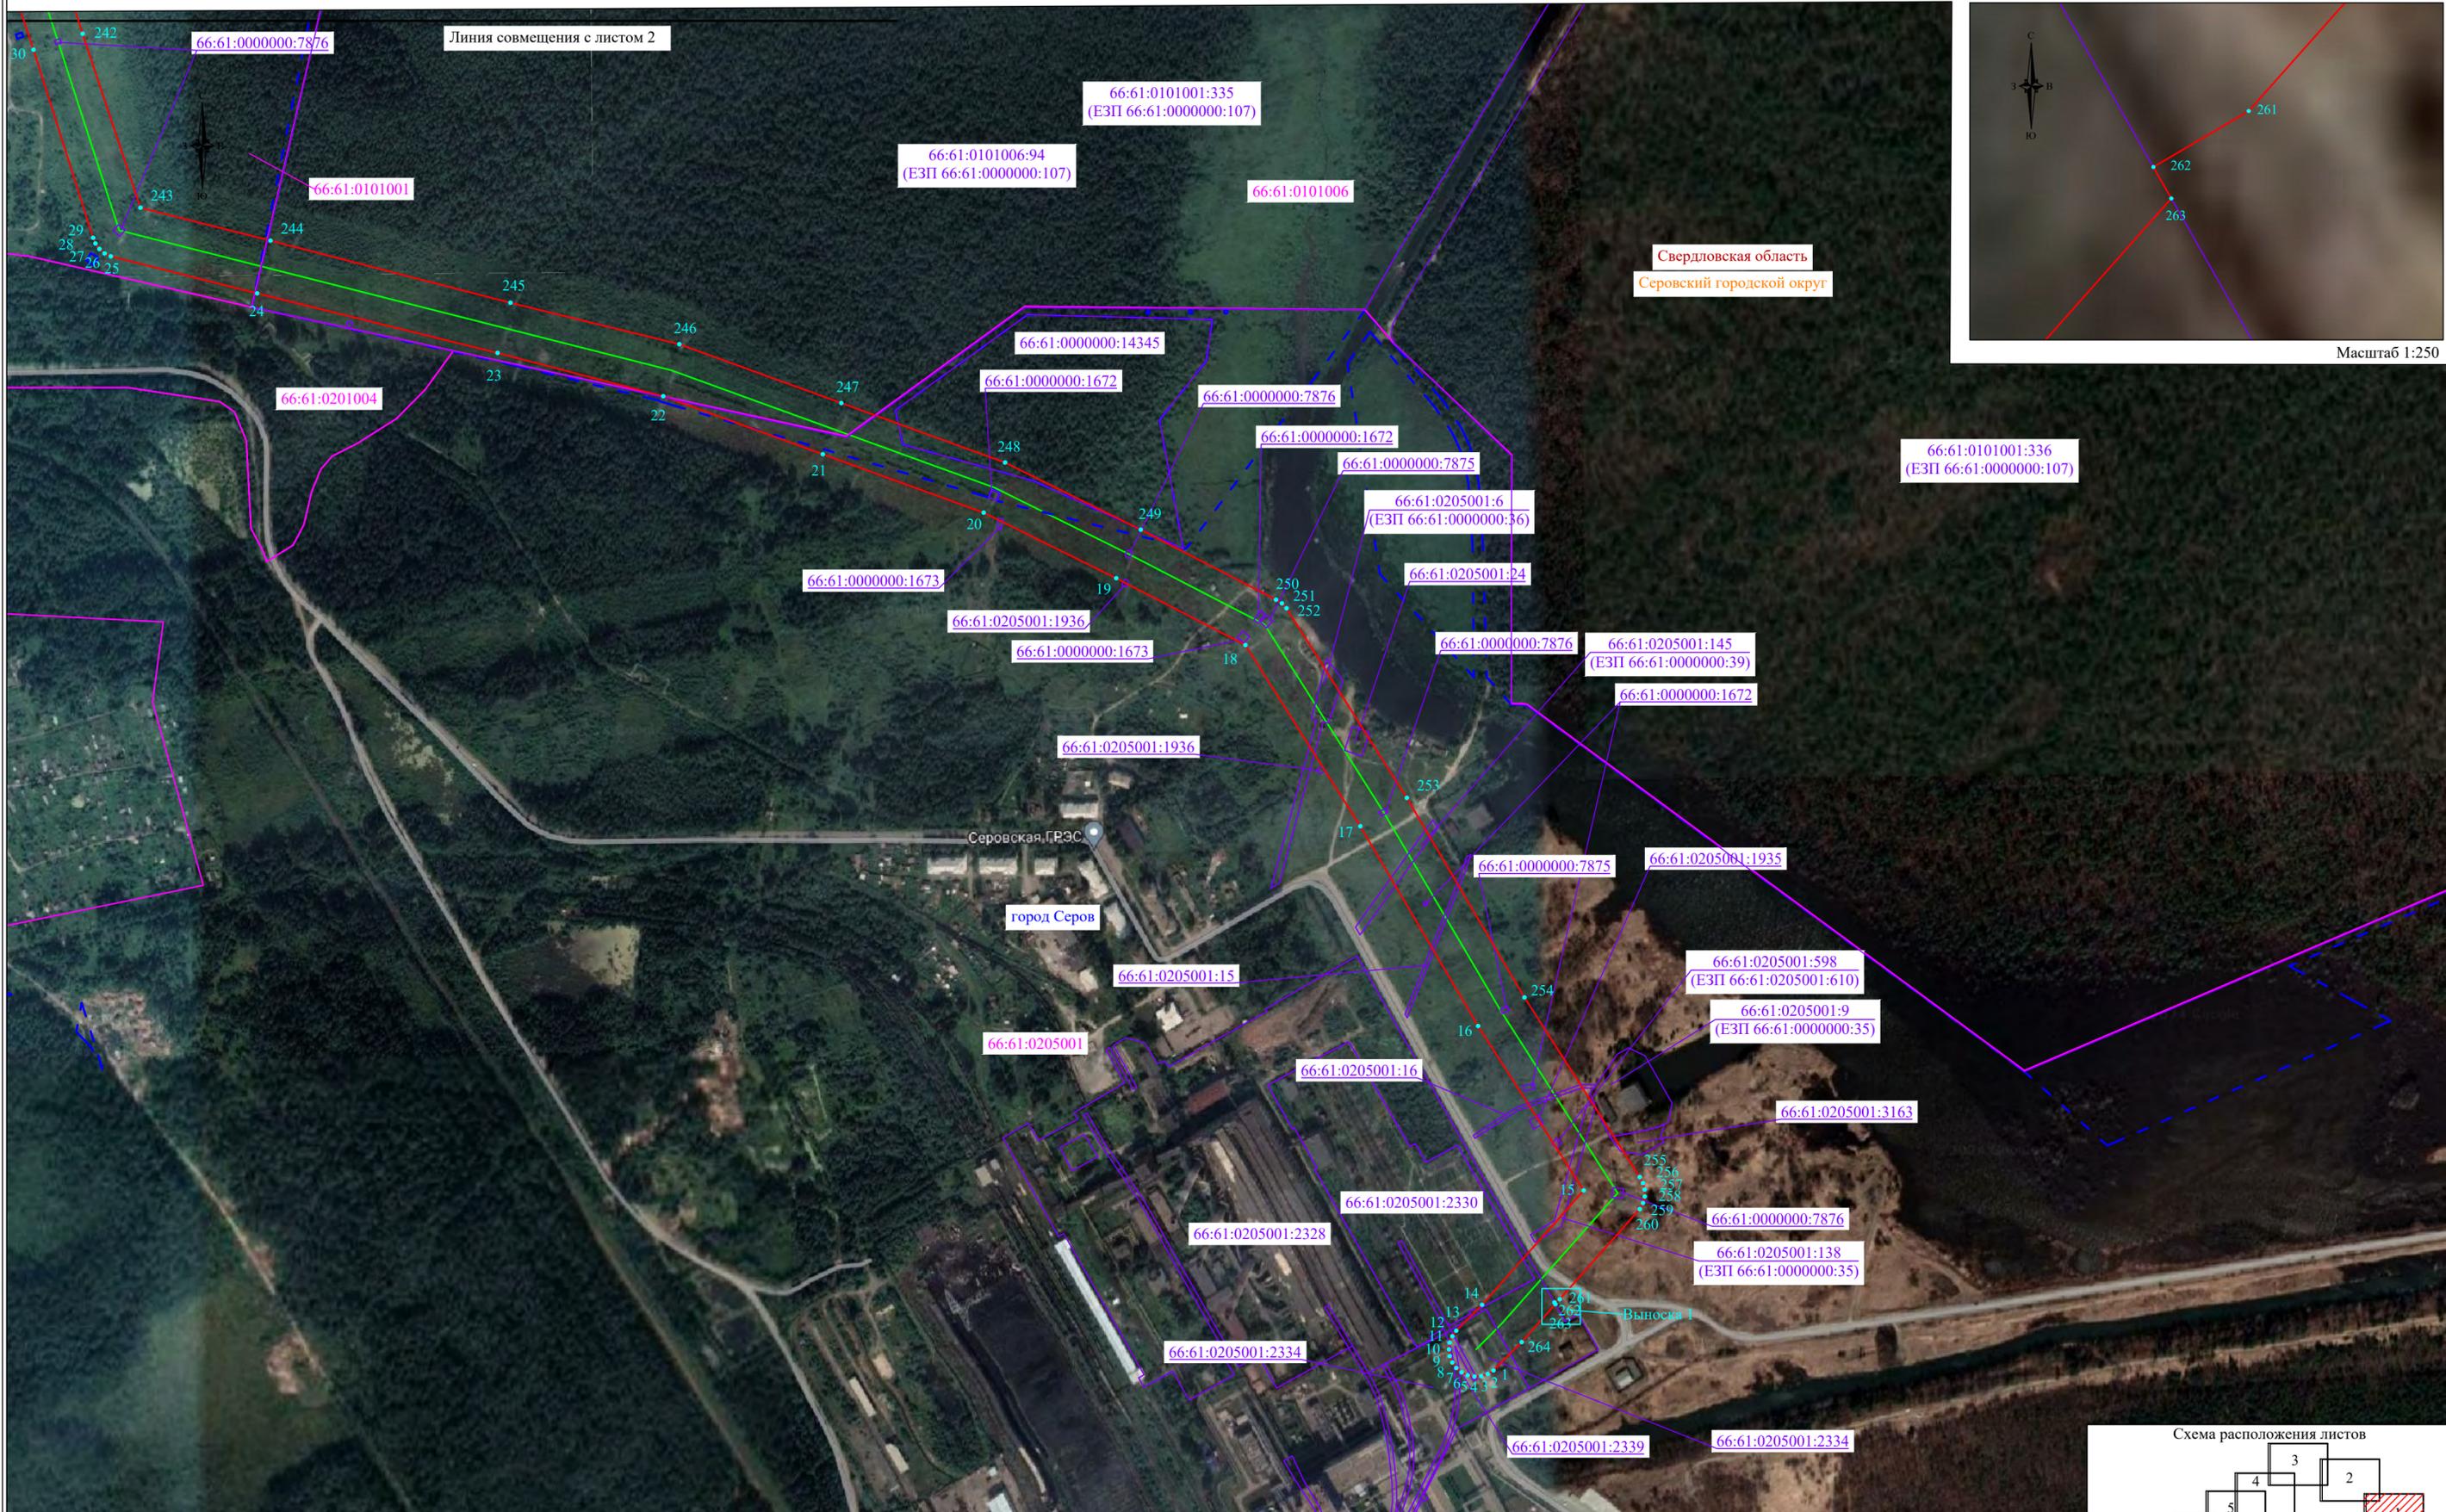


Масштаб 1:5000

Используемые условные знаки и обозначения:



- проектные границы публичного сервитута
- границы земельных участков, в отношении которых испрашивается публичный сервитут
- границы кадастровых кварталов, в отношении которых испрашивается публичный сервитут
- проектное местоположение инженерного сооружения
- установленные границы населенного пункта

- 1 - характерная точка проектных границ публичного сервитута
- 00:00:000000 - обозначение номера кадастровых кварталов, в отношении которых испрашивается публичный сервитут
- 00:00:000000:00 - обозначение кадастрового номера земельных участков, в отношении которых испрашивается публичный сервитут
- Свердловская область - обозначение субъекта
- Серовский городской округ - обозначение муниципального образования
- город Серов - обозначение населенного пункта

Схема расположения листов

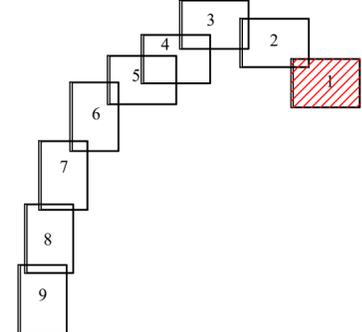

Линия совмещения с листом 3

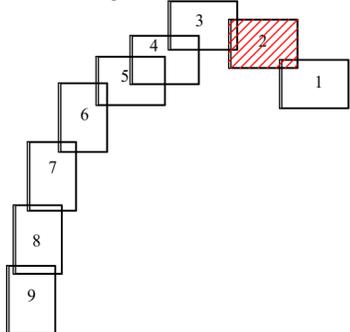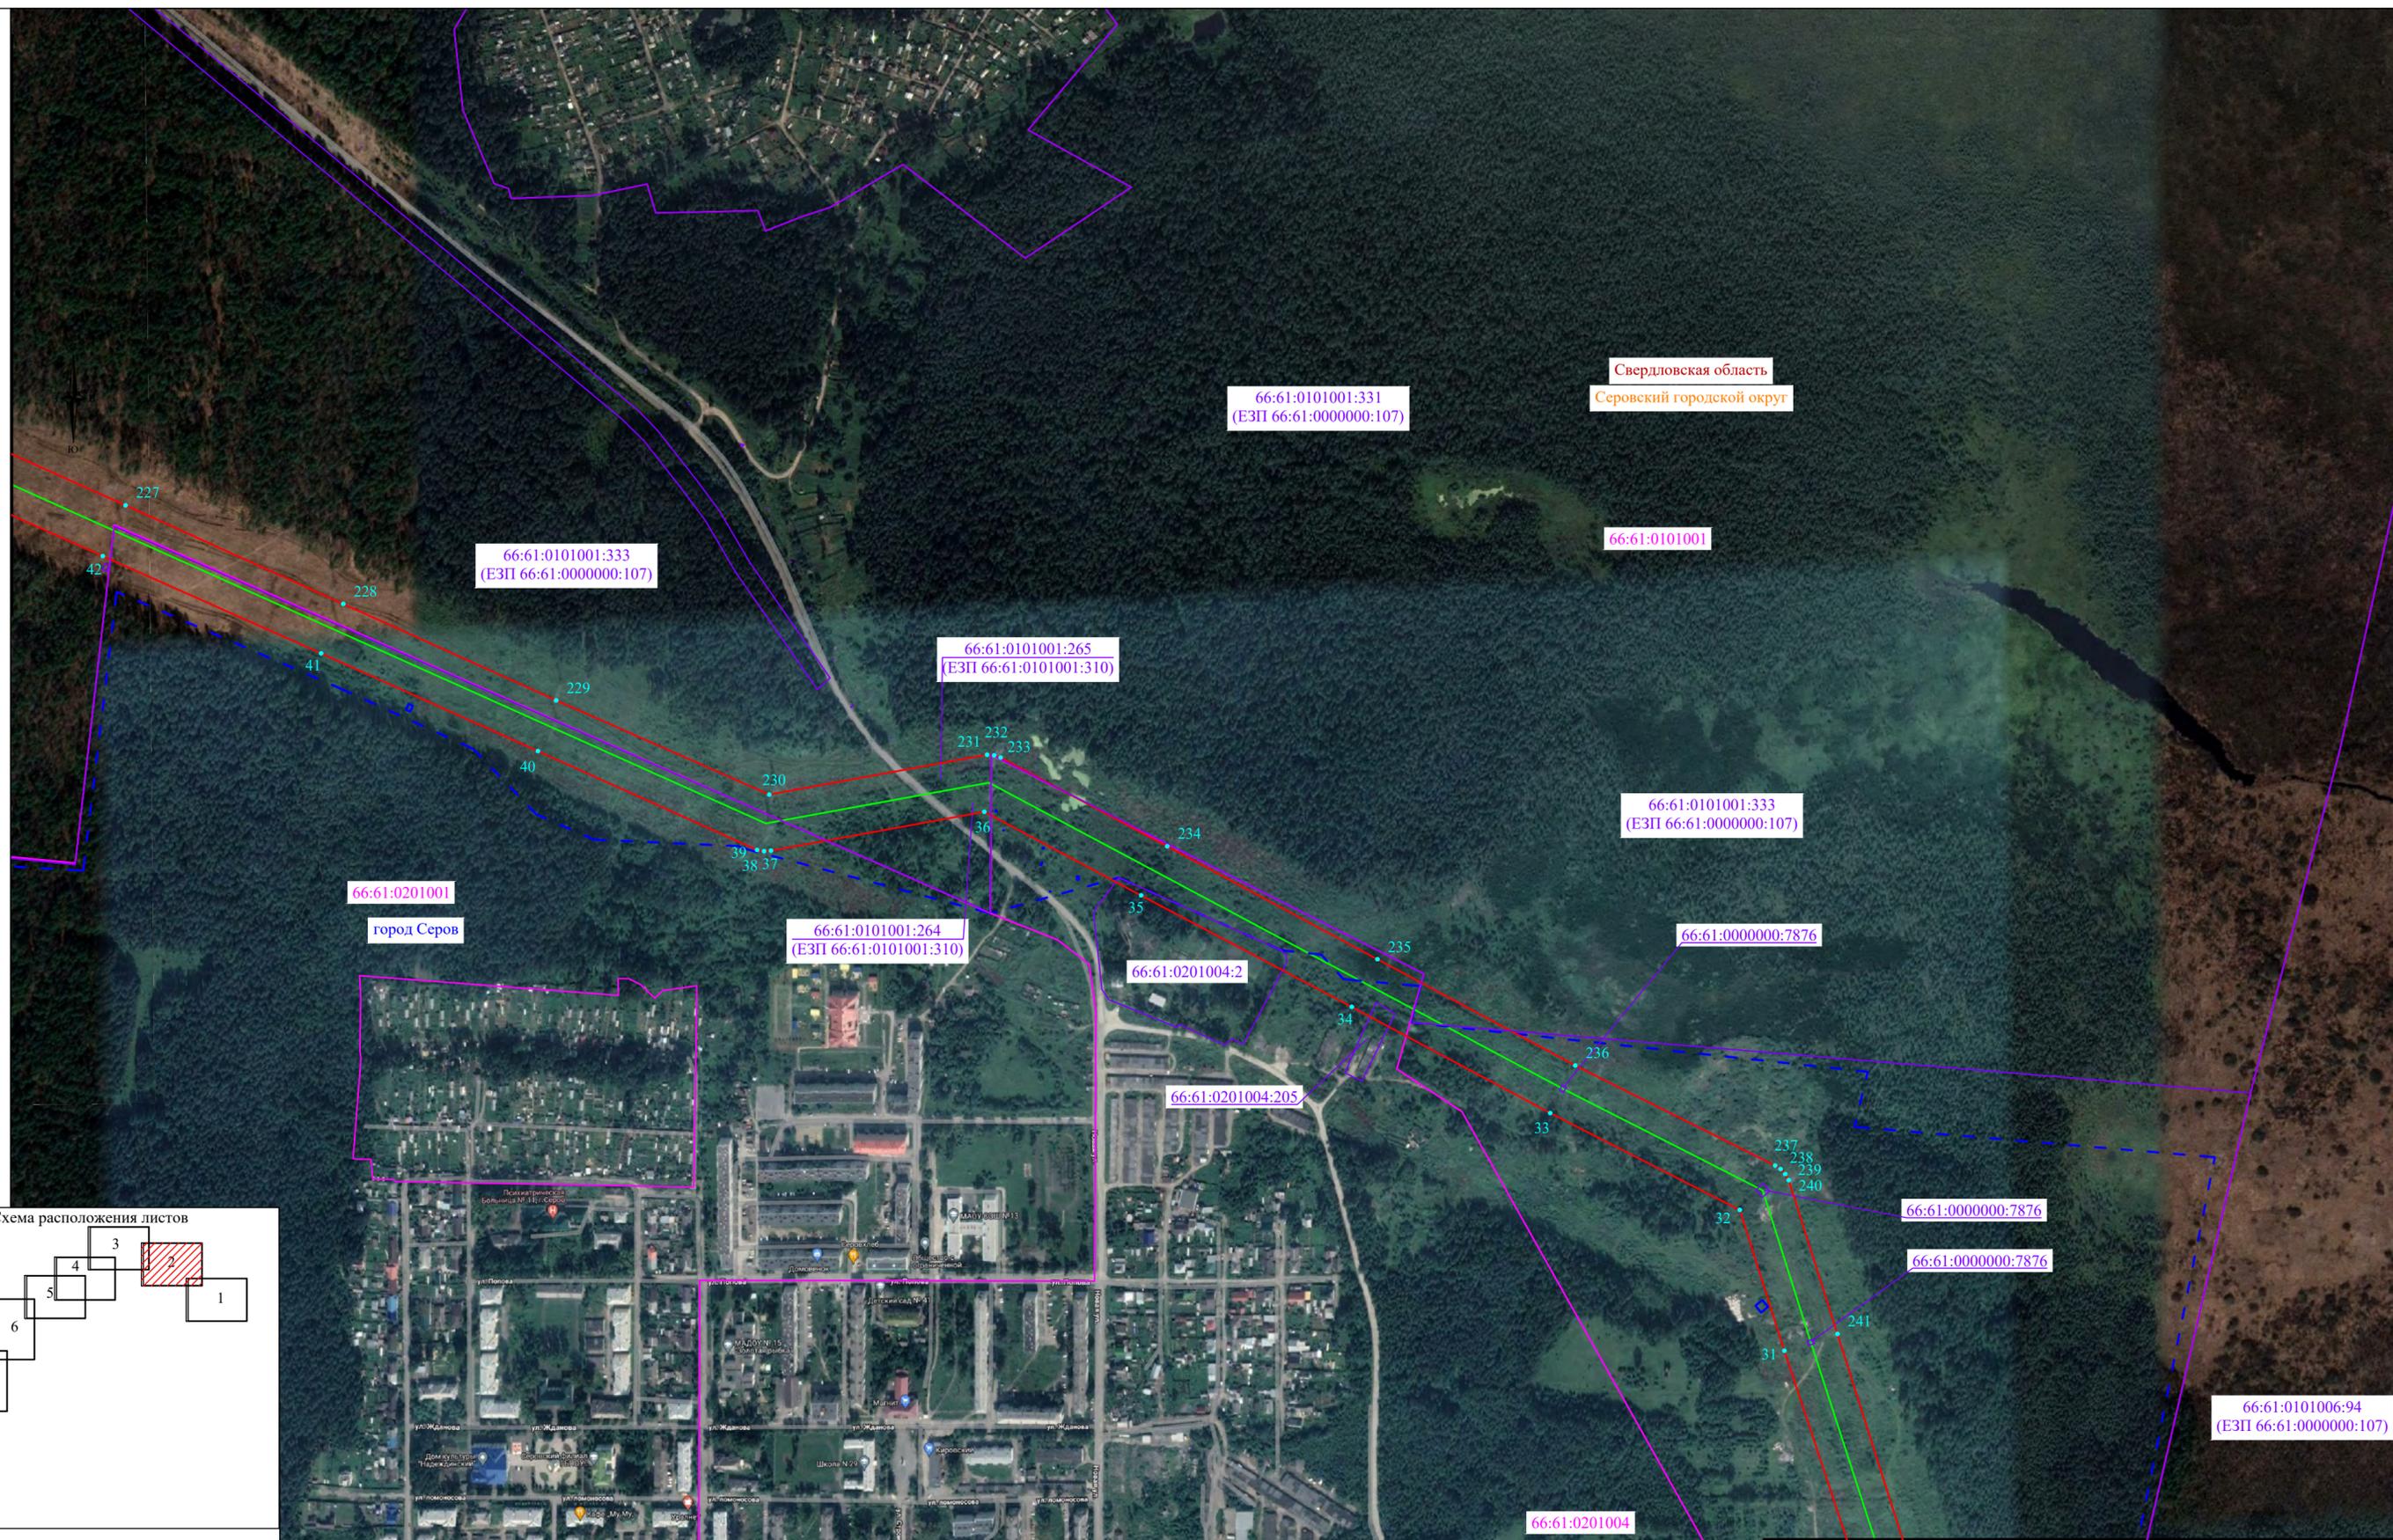


Масштаб 1:5000

Используемые условные знаки и обозначения:

- проектные границы публичного сервитута
- границы земельных участков, в отношении которых испрашивается публичный сервитут
- границы кадастровых кварталов, в отношении которых испрашивается публичный сервитут
- проектное местоположение инженерного сооружения
- установленные границы населенного пункта

- 1 - характеристическая точка проектных границ публичного сервитута
- 00:00:000000 - обозначение номера кадастровых кварталов, в отношении которых испрашивается публичный сервитут
- 00:00:000000:00 - обозначение кадастрового номера земельных участков, в отношении которых испрашивается публичный сервитут
- Свердловская область - обозначение субъекта
- Серовский городской округ - обозначение муниципального образования
- город Серов - обозначение населенного пункта

Линия совмещения с листом 1

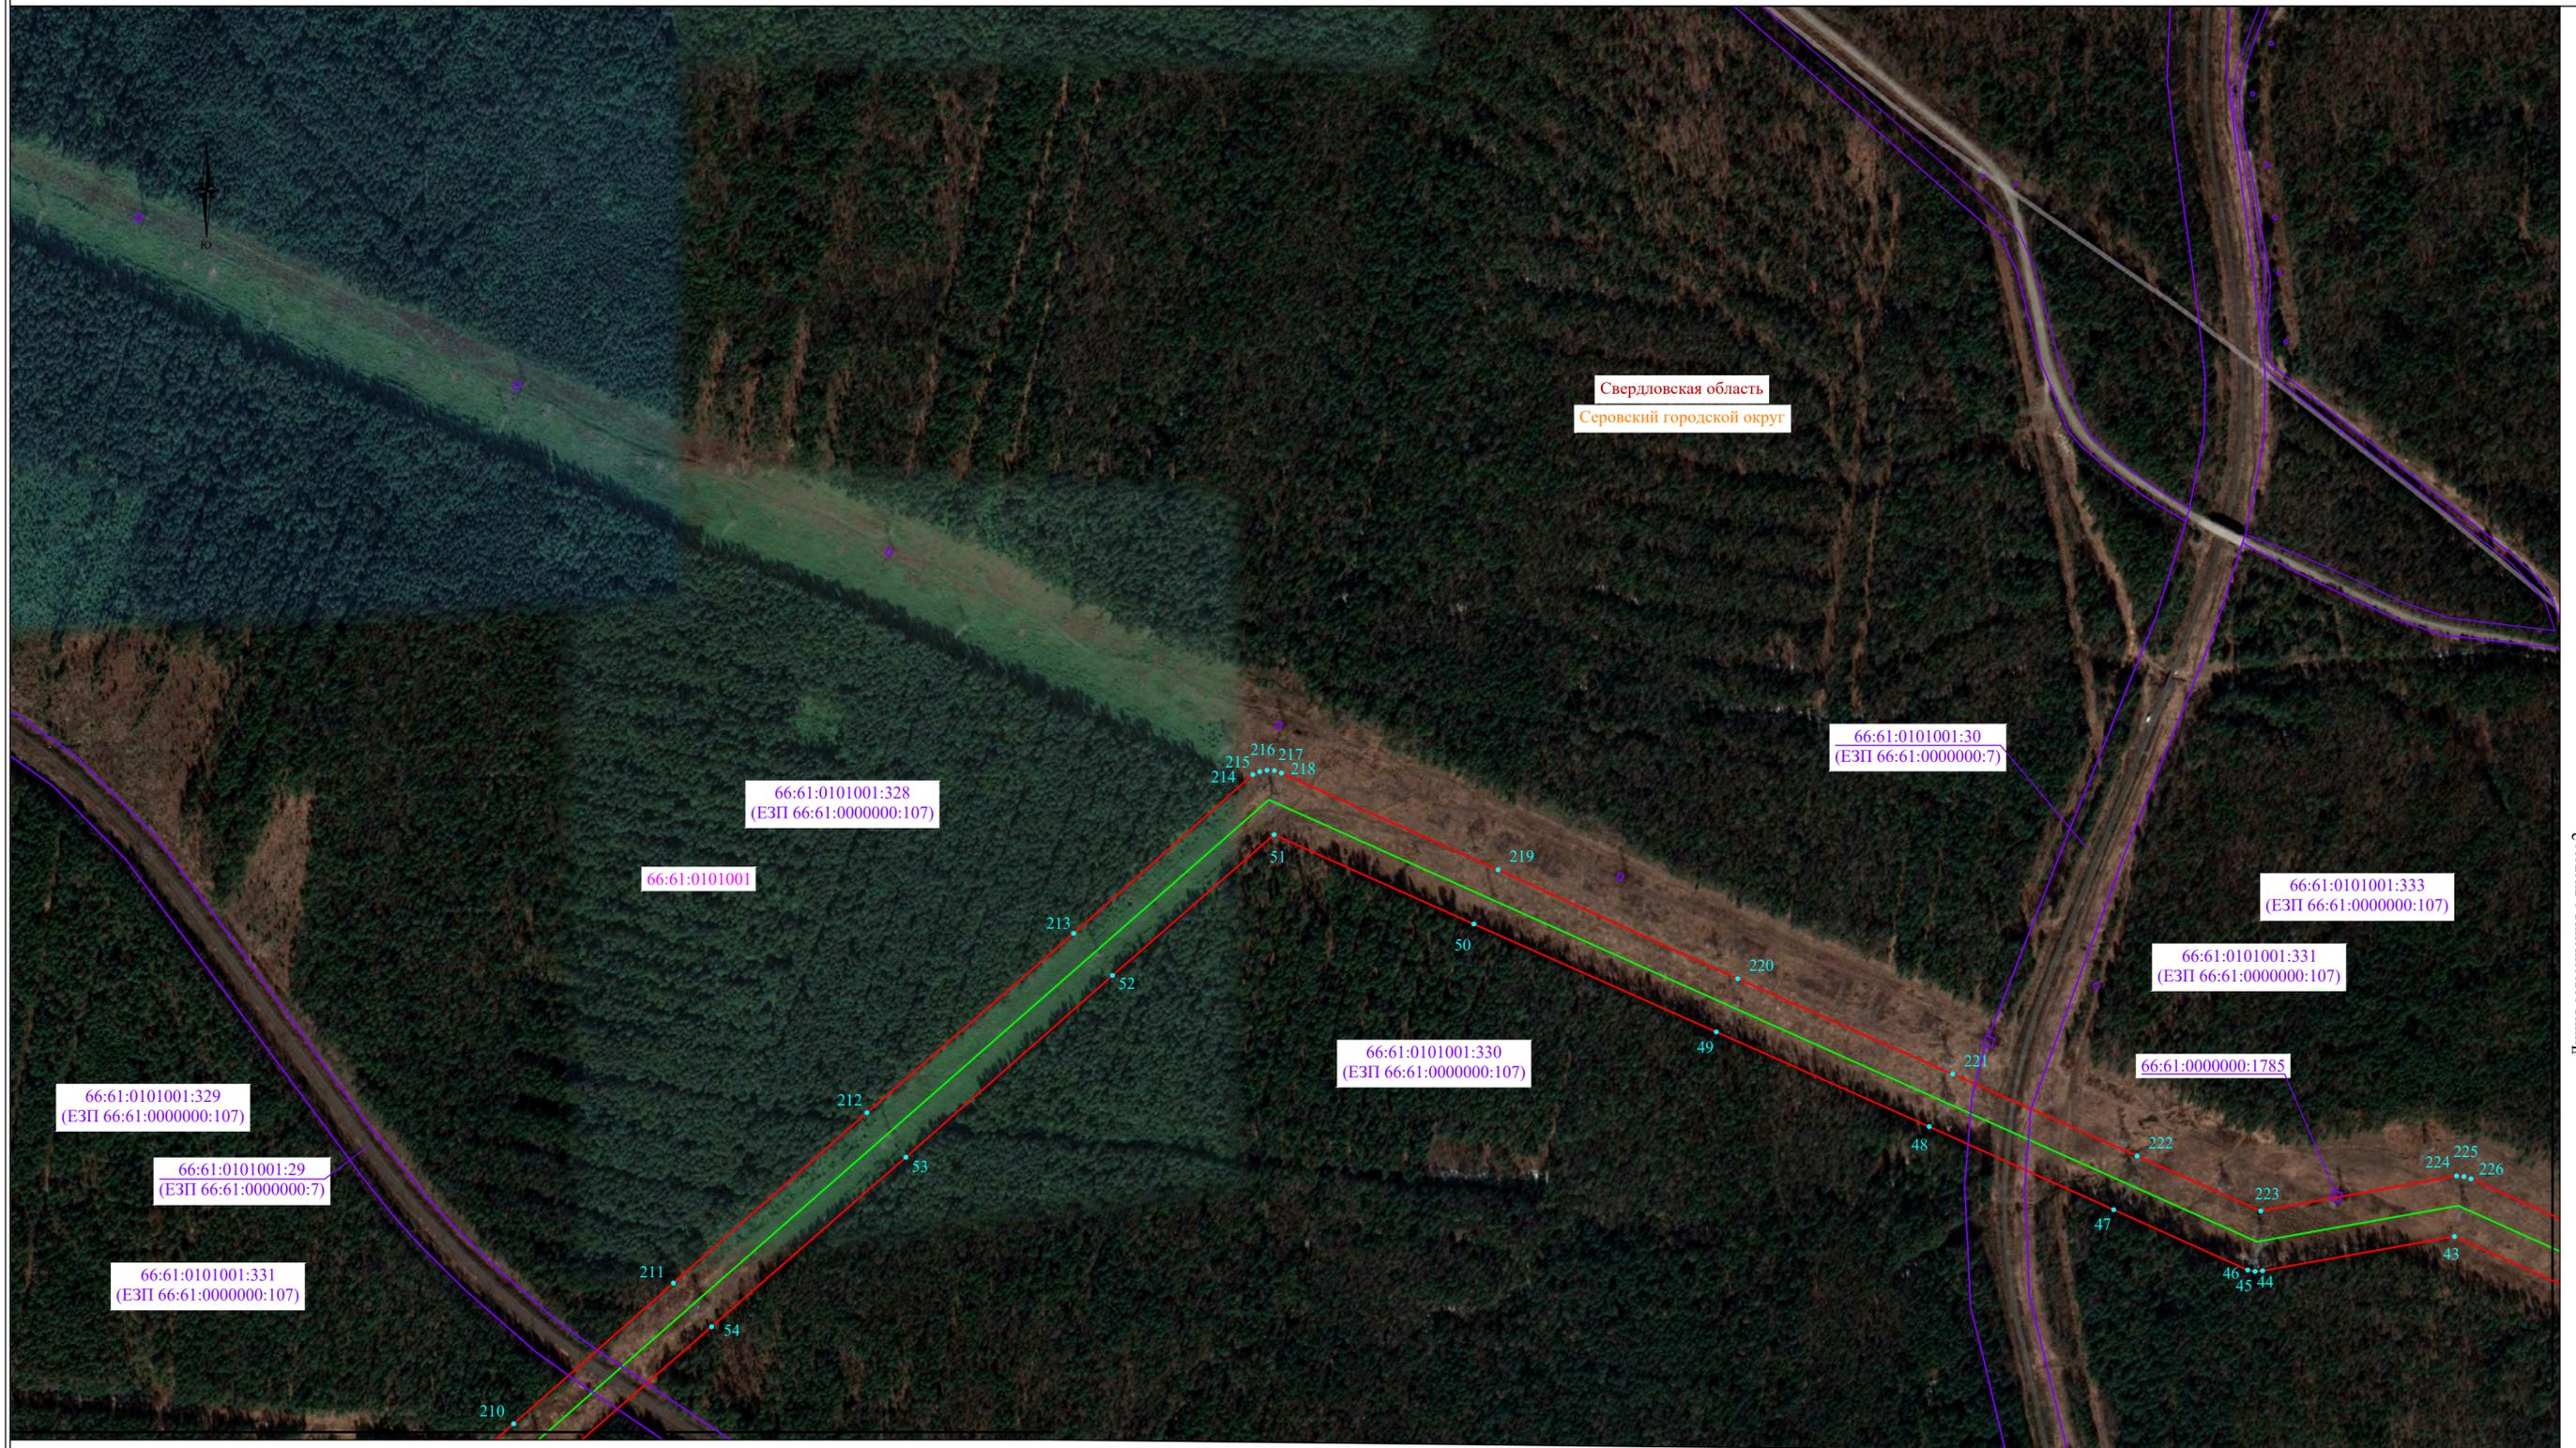

Линия совмещения с листом 4


Линия совмещения с листом 2


Масштаб 1:5000

Используемые условные знаки и обозначения:

- проектные границы публичного сервитута
- границы земельных участков, в отношении которых испрашивается публичный сервитут
- границы кадастровых кварталов, в отношении которых испрашивается публичный сервитут
- проектное местоположение инженерного сооружения
- установленные границы населенного пункта

- - характеристическая точка проектных границ публичного сервитута
- 00:00:000000 - обозначение номера кадастровых кварталов, в отношении которых испрашивается публичный сервитут
- 00:00:000000:00 - обозначение кадастрового номера земельных участков, в отношении которых испрашивается публичный сервитут
- Свердловская область - обозначение субъекта
- Серовский городской округ - обозначение муниципального образования
- город Серов - обозначение населенного пункта

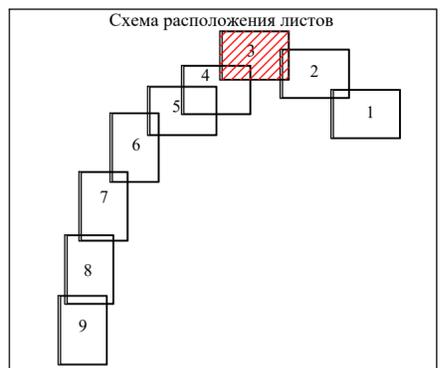

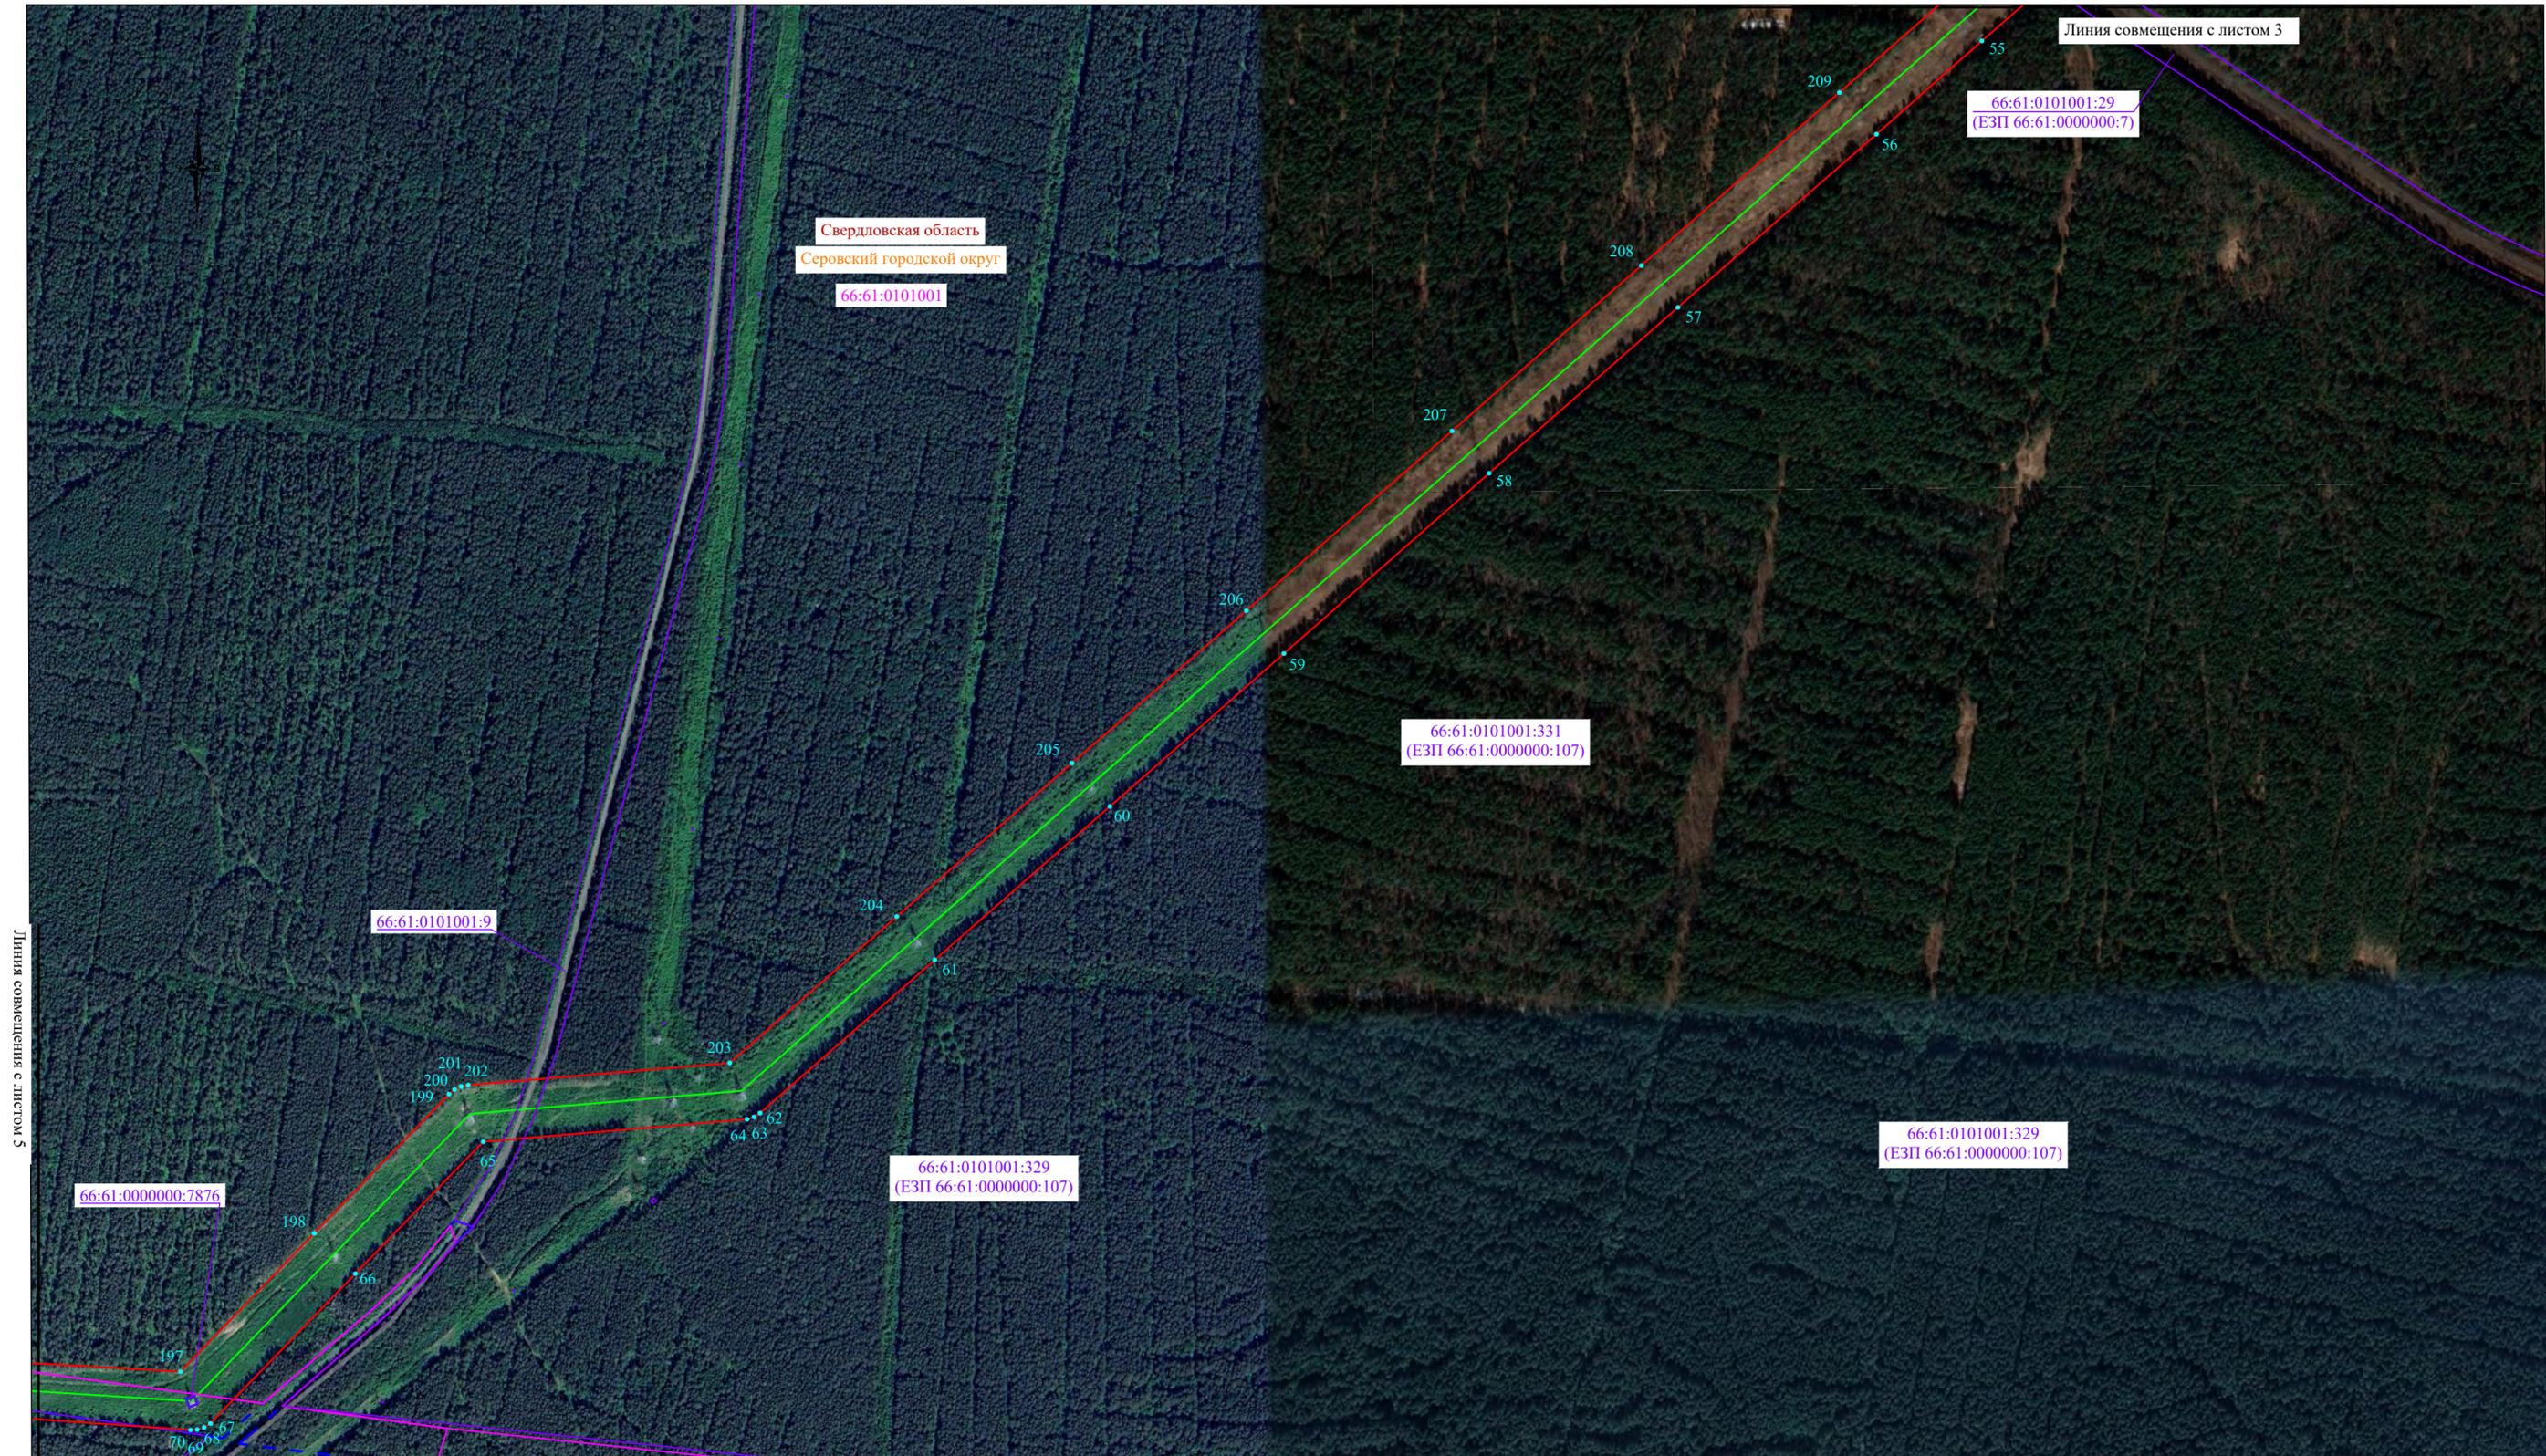

Линия совмещения с листом 5

Линия совмещения с листом 3

Свердловская область
Серовский городской округ
66:61:0101001

66:61:0101001:29
(ЕЗП 66:61:0000000:7)

66:61:0101001:331
(ЕЗП 66:61:0000000:107)

66:61:0101001:9

66:61:0101001:329
(ЕЗП 66:61:0000000:107)

66:61:0000000:7876


66:61:0101001:329
(ЕЗП 66:61:0000000:107)

Город Серов

- Масштаб 1:5000
Используемые условные знаки и обозначения:
- проектные границы публичного сервитута
 - границы земельных участков, в отношении которых испрашивается публичный сервитут
 - границы кадастровых кварталов, в отношении которых испрашивается публичный сервитут
 - проектное местоположение инженерного сооружения
 - установленные границы населенного пункта

- 1 - характеристика проектных границ публичного сервитута
- 00:00:000000 - обозначение номера кадастровых кварталов, в отношении которых испрашивается публичный сервитут
- 00:00:000000:00 - обозначение кадастрового номера земельных участков, в отношении которых испрашивается публичный сервитут
- Свердловская область - обозначение субъекта
- Серовский городской округ - обозначение муниципального образования
- город Серов - обозначение населенного пункта




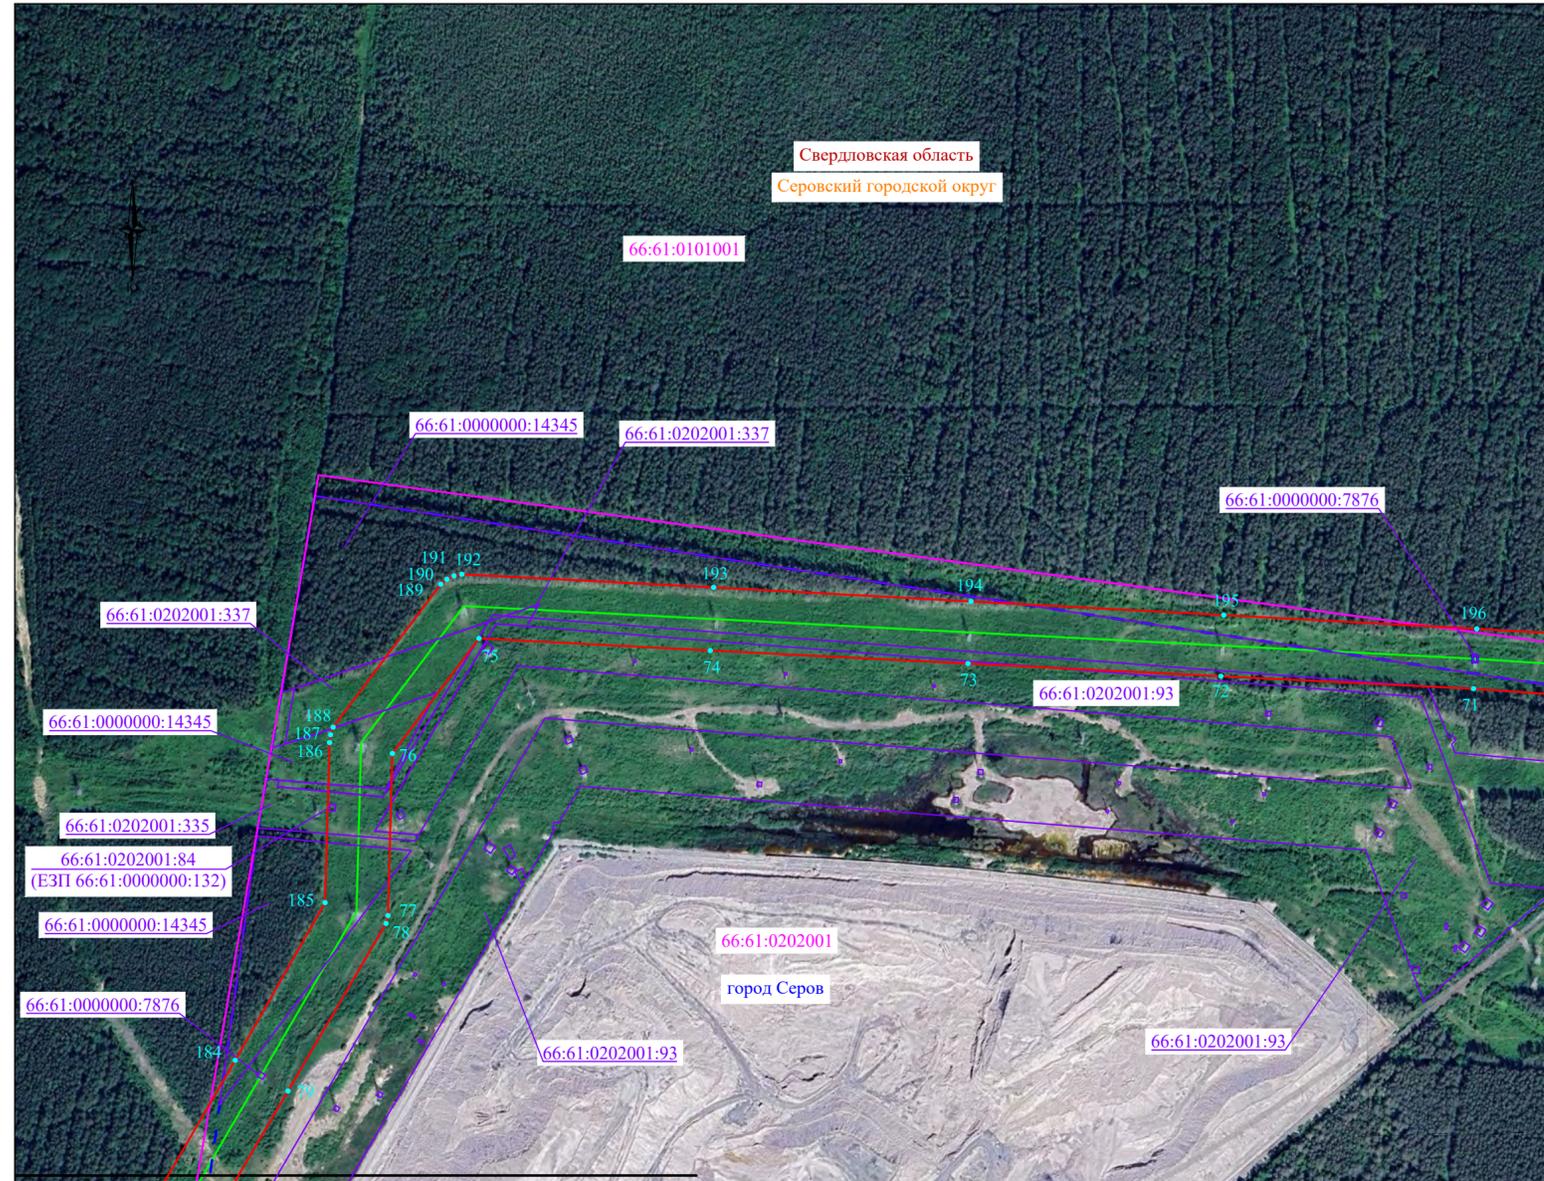

Линия совмещения с листом 4

Линия совмещения с листом 6


Схема расположения листов

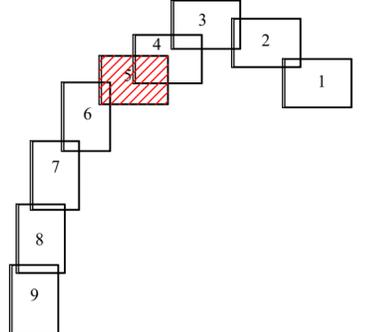

Масштаб 1:5000

Используемые условные знаки и обозначения:

- проектные границы публичного сервитута
- границы земельных участков, в отношении которых испрашивается публичный сервитут
- границы кадастровых кварталов, в отношении которых испрашивается публичный сервитут
- проектное местоположение инженерного сооружения
- установленные границы населенного пункта
- 1 - характеристическая точка проектных границ публичного сервитута
- 00:00:000000 - обозначение номера кадастровых кварталов, в отношении которых испрашивается публичный сервитут
- 00:00:000000:00 - обозначение кадастрового номера земельных участков, в отношении которых испрашивается публичный сервитут
- Свердловская область - обозначение субъекта
- Серовский городской округ - обозначение муниципального образования
- город Серов - обозначение населенного пункта

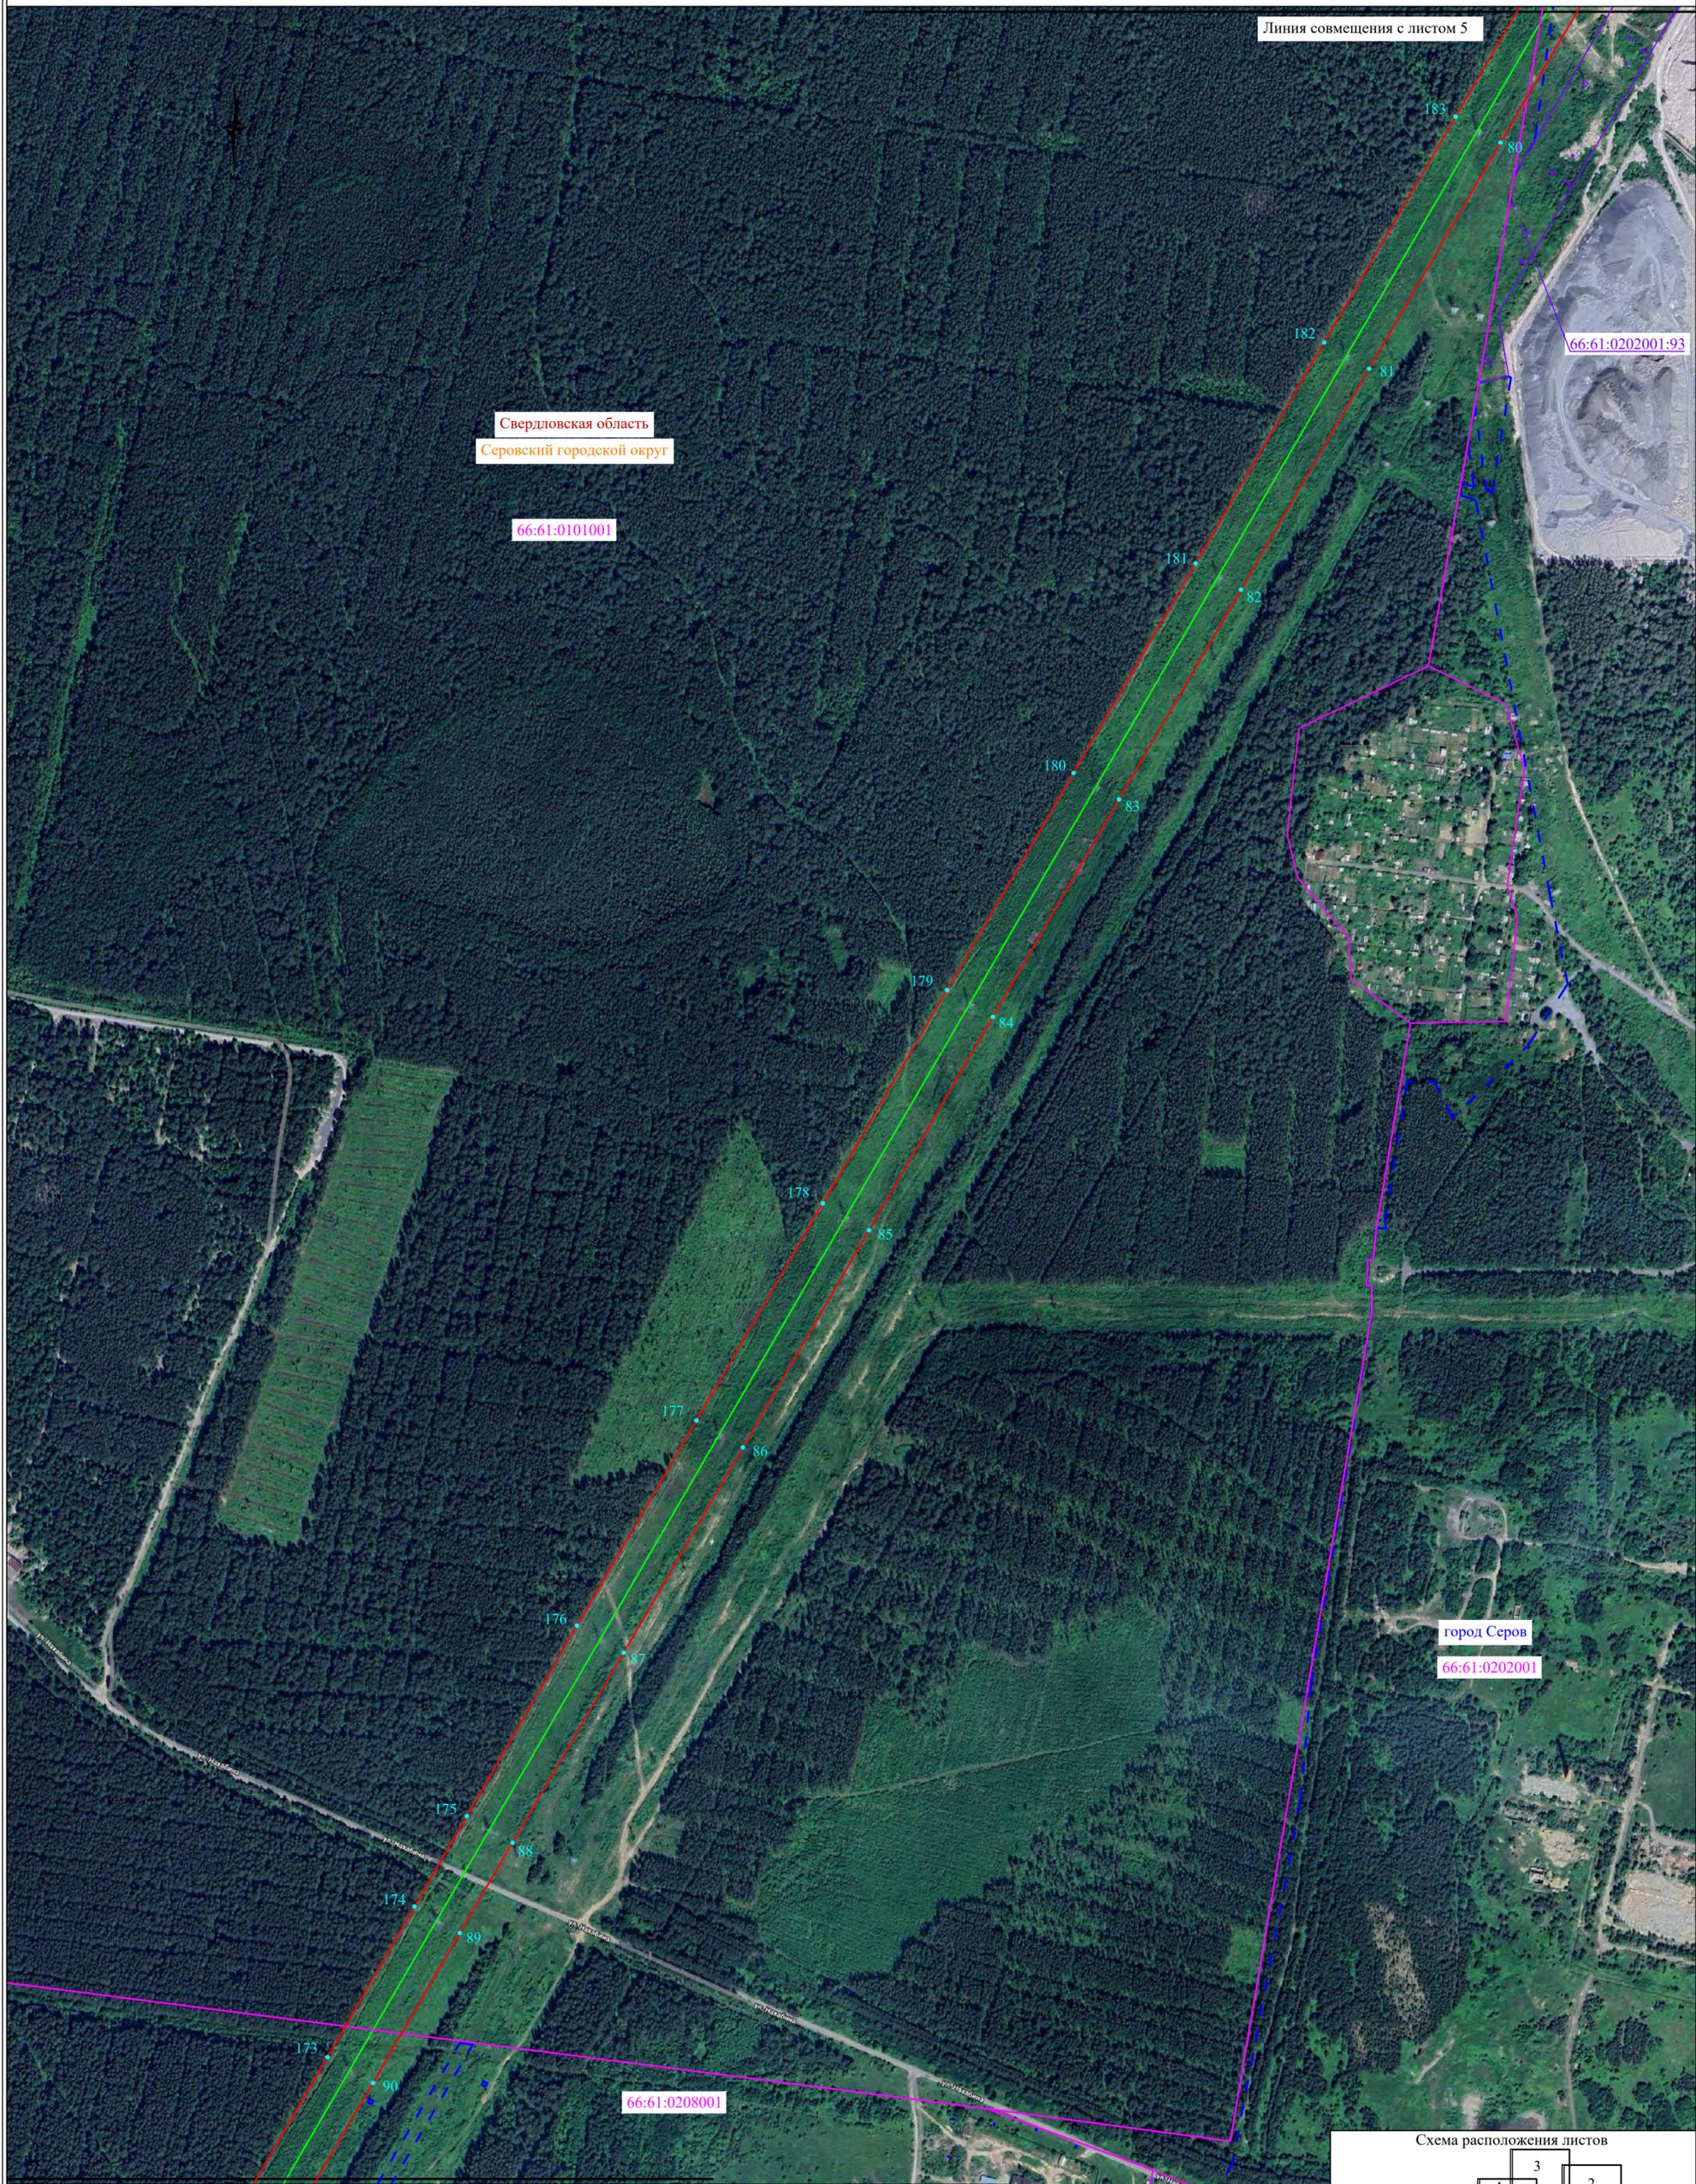




Масштаб 1:5000
Используемые условные знаки и обозначения:

- проектные границы публичного сервитута
- границы земельных участков, в отношении которых испрашивается публичный сервитут
- границы кадастровых кварталов, в отношении которых испрашивается публичный сервитут
- проектное местоположение инженерного сооружения
- установленные границы населенного пункта

- - характеристическая точка проектных границ публичного сервитута
- 00:00:000000 - обозначение номера кадастровых кварталов, в отношении которых испрашивается публичный сервитут
- 00:00:000000:00 - обозначение кадастрового номера земельных участков, в отношении которых испрашивается публичный сервитут
- Свердловская область - обозначение субъекта
- Серовский городской округ - обозначение муниципального образования
- город Серов - обозначение населенного пункта

Схема расположения листов

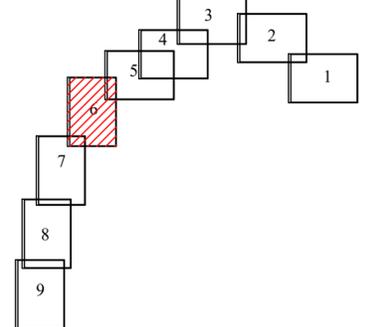

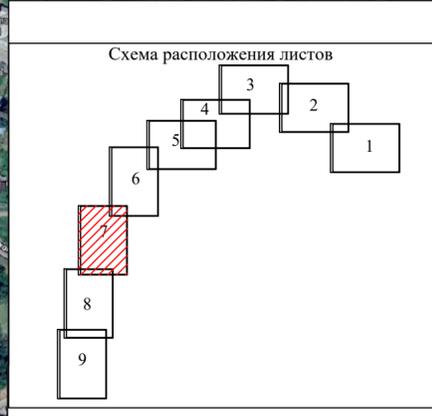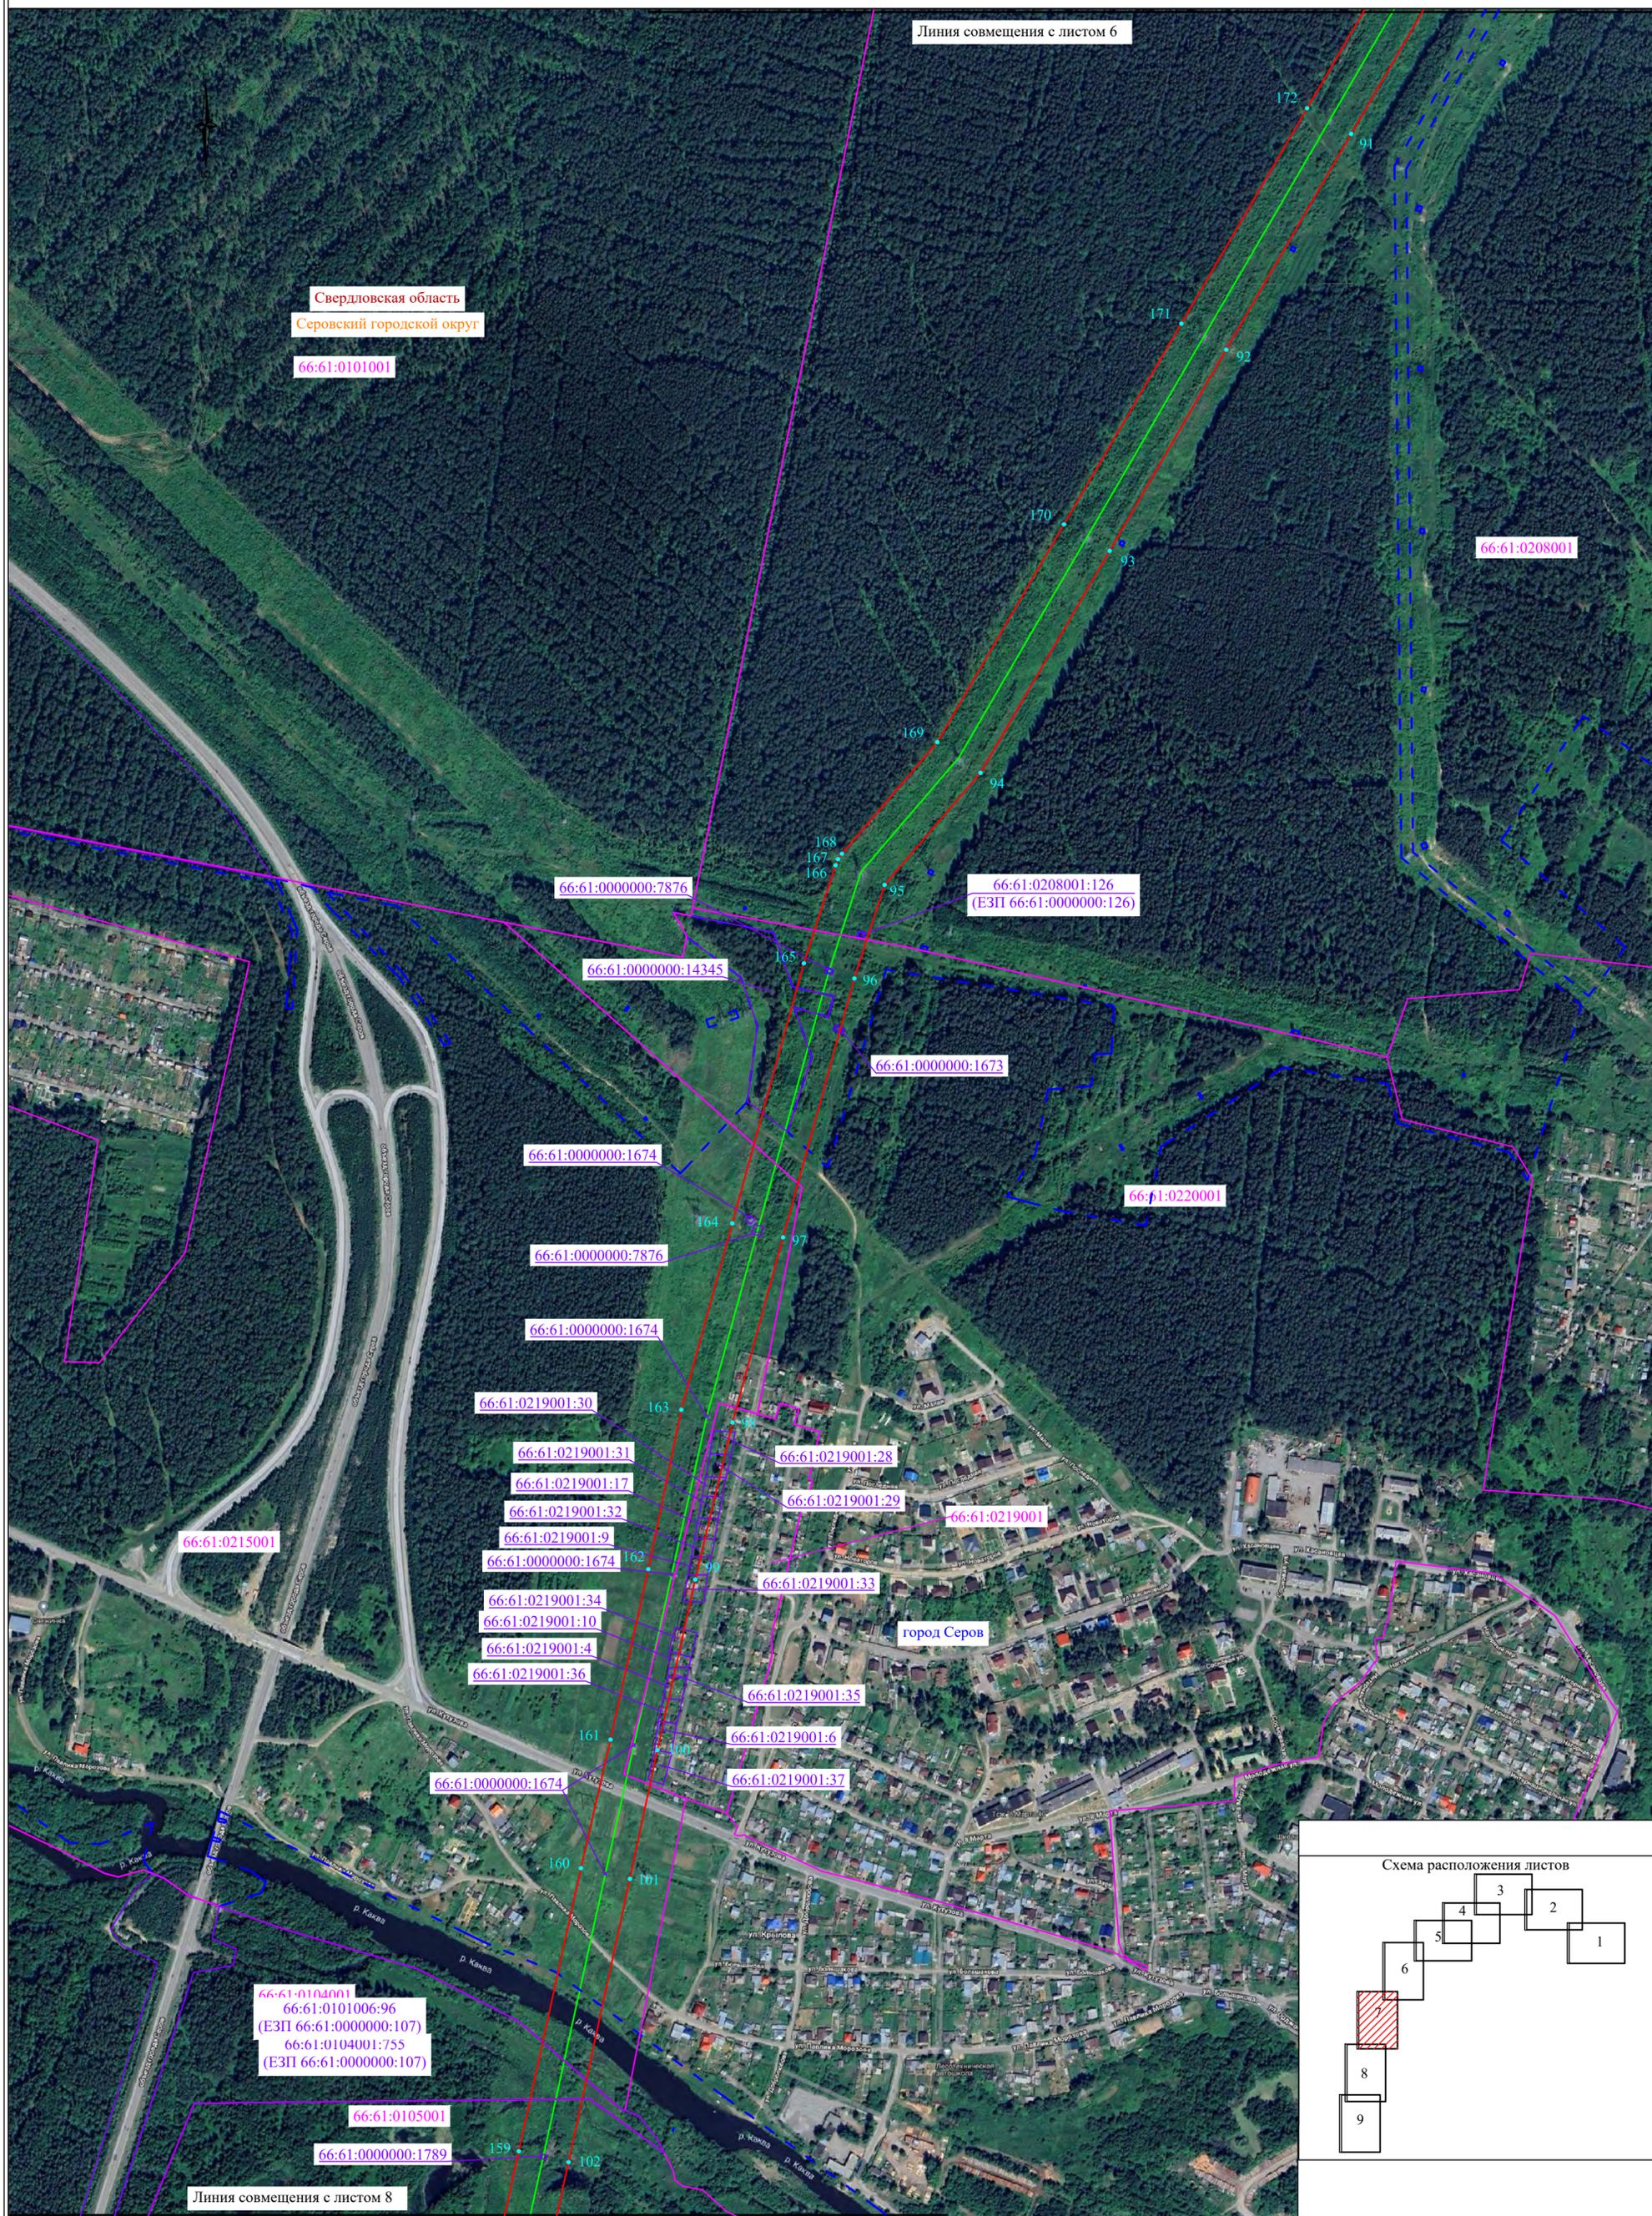


Масштаб 1:5000

Используемые условные знаки и обозначения:

- - проектные границы публичного сервитута
- - границы земельных участков, в отношении которых испрашивается публичный сервитут
- - границы кадастровых кварталов, в отношении которых испрашивается публичный сервитут
- - проектное местоположение инженерного сооружения
- - - - установленные границы населенного пункта

- - характеристическая точка проектных границ публичного сервитута
- 00:00:000000 - обозначение номера кадастровых кварталов, в отношении которых испрашивается публичный сервитут
- 00:00:000000:00 - обозначение кадастрового номера земельных участков, в отношении которых испрашивается публичный сервитут
- Свердловская область - обозначение субъекта
- Серовский городской округ - обозначение муниципального образования
- город Серов - обозначение населенного пункта

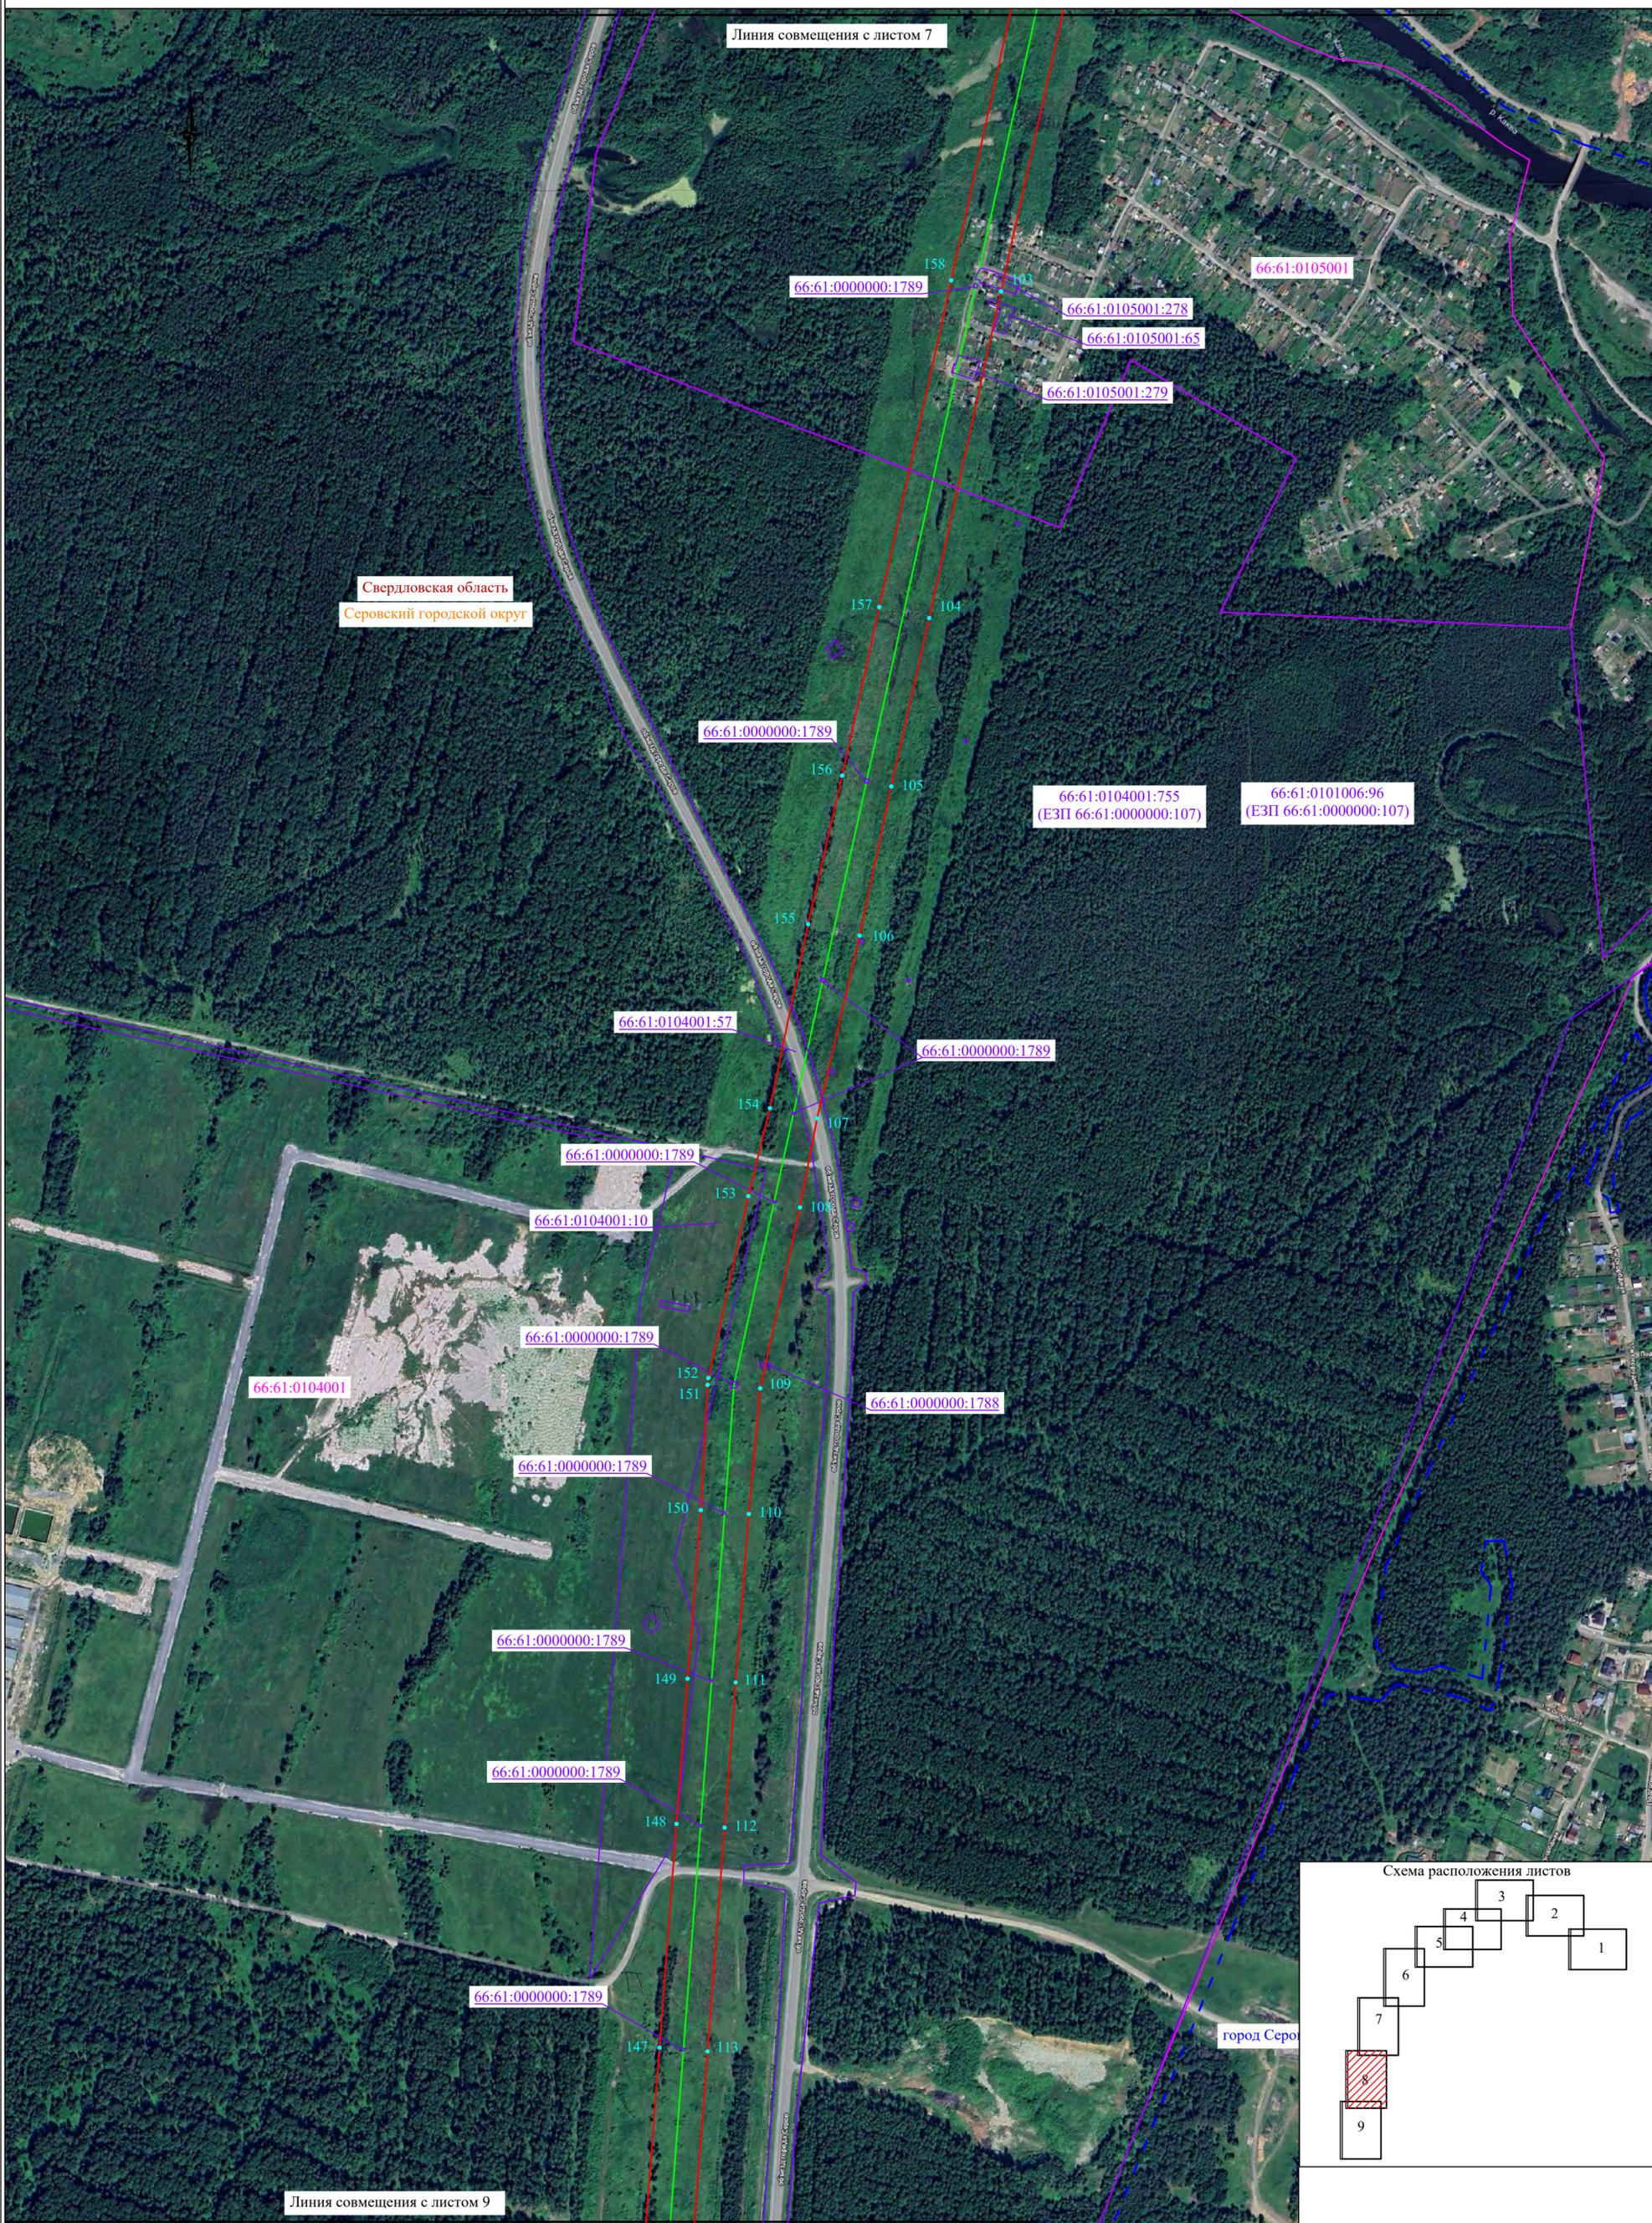

Масштаб 1:5000

Используемые условные знаки и обозначения:

- - проектные границы публичного сервитута
 - - границы земельных участков, в отношении которых испрашивается публичный сервитут
 - - границы кадастровых кварталов, в отношении которых испрашивается публичный сервитут
 - - проектное местоположение инженерного сооружения
 - - - - установленные границы населенного пункта
- 00:00:000000 - характеристическая точка проектных границ публичного сервитута
 - 00:00:000000 - обозначение номера кадастровых кварталов, в отношении которых испрашивается публичный сервитут
 - 00:00:000000:00 - обозначение кадастрового номера земельных участков, в отношении которых испрашивается публичный сервитут
 - Свердловская область - обозначение субъекта
 - Серовский городской округ - обозначение муниципального образования
 - город Серов - обозначение населенного пункта

Линия совмещения с листом 8



город Серов

Свердловская область
Серовский городской округ

66:61:0104001

66:61:0000000:1789

66:61:0000000:1789

66:61:0000000:1789

66:61:0000000:1789

66:61:0000000:1789

66:61:0000000:1789

66:61:0000000:1789

66:61:0000000:1789

66:61:0000000:1789

66:61:0000000:1789

66:61:0101006:96
(ЕЗП 66:61:0000000:107)
66:61:0104001:57

136
135
134
133
132
131
130
129
124
125
126
127
128



Масштаб 1:5000

Используемые условные знаки и обозначения:

- проектные границы публичного сервитута
- границы земельных участков, в отношении которых испрашивается публичный сервитут
- границы кадастровых кварталов, в отношении которых испрашивается публичный сервитут
- проектное местоположение инженерного сооружения
- установленные границы населенного пункта

• 00:00:000000

• 00:00:000000:00

Свердловская область
Серовский городской округ
город Серов

- характеристическая точка проектных границ публичного сервитута
- обозначение номера кадастровых кварталов, в отношении которых испрашивается публичный сервитут
- обозначение кадастрового номера земельных участков, в отношении которых испрашивается публичный сервитут
- обозначение субъекта
- обозначение муниципального образования
- обозначение населенного пункта