


# Схема вертикальной планировки территории

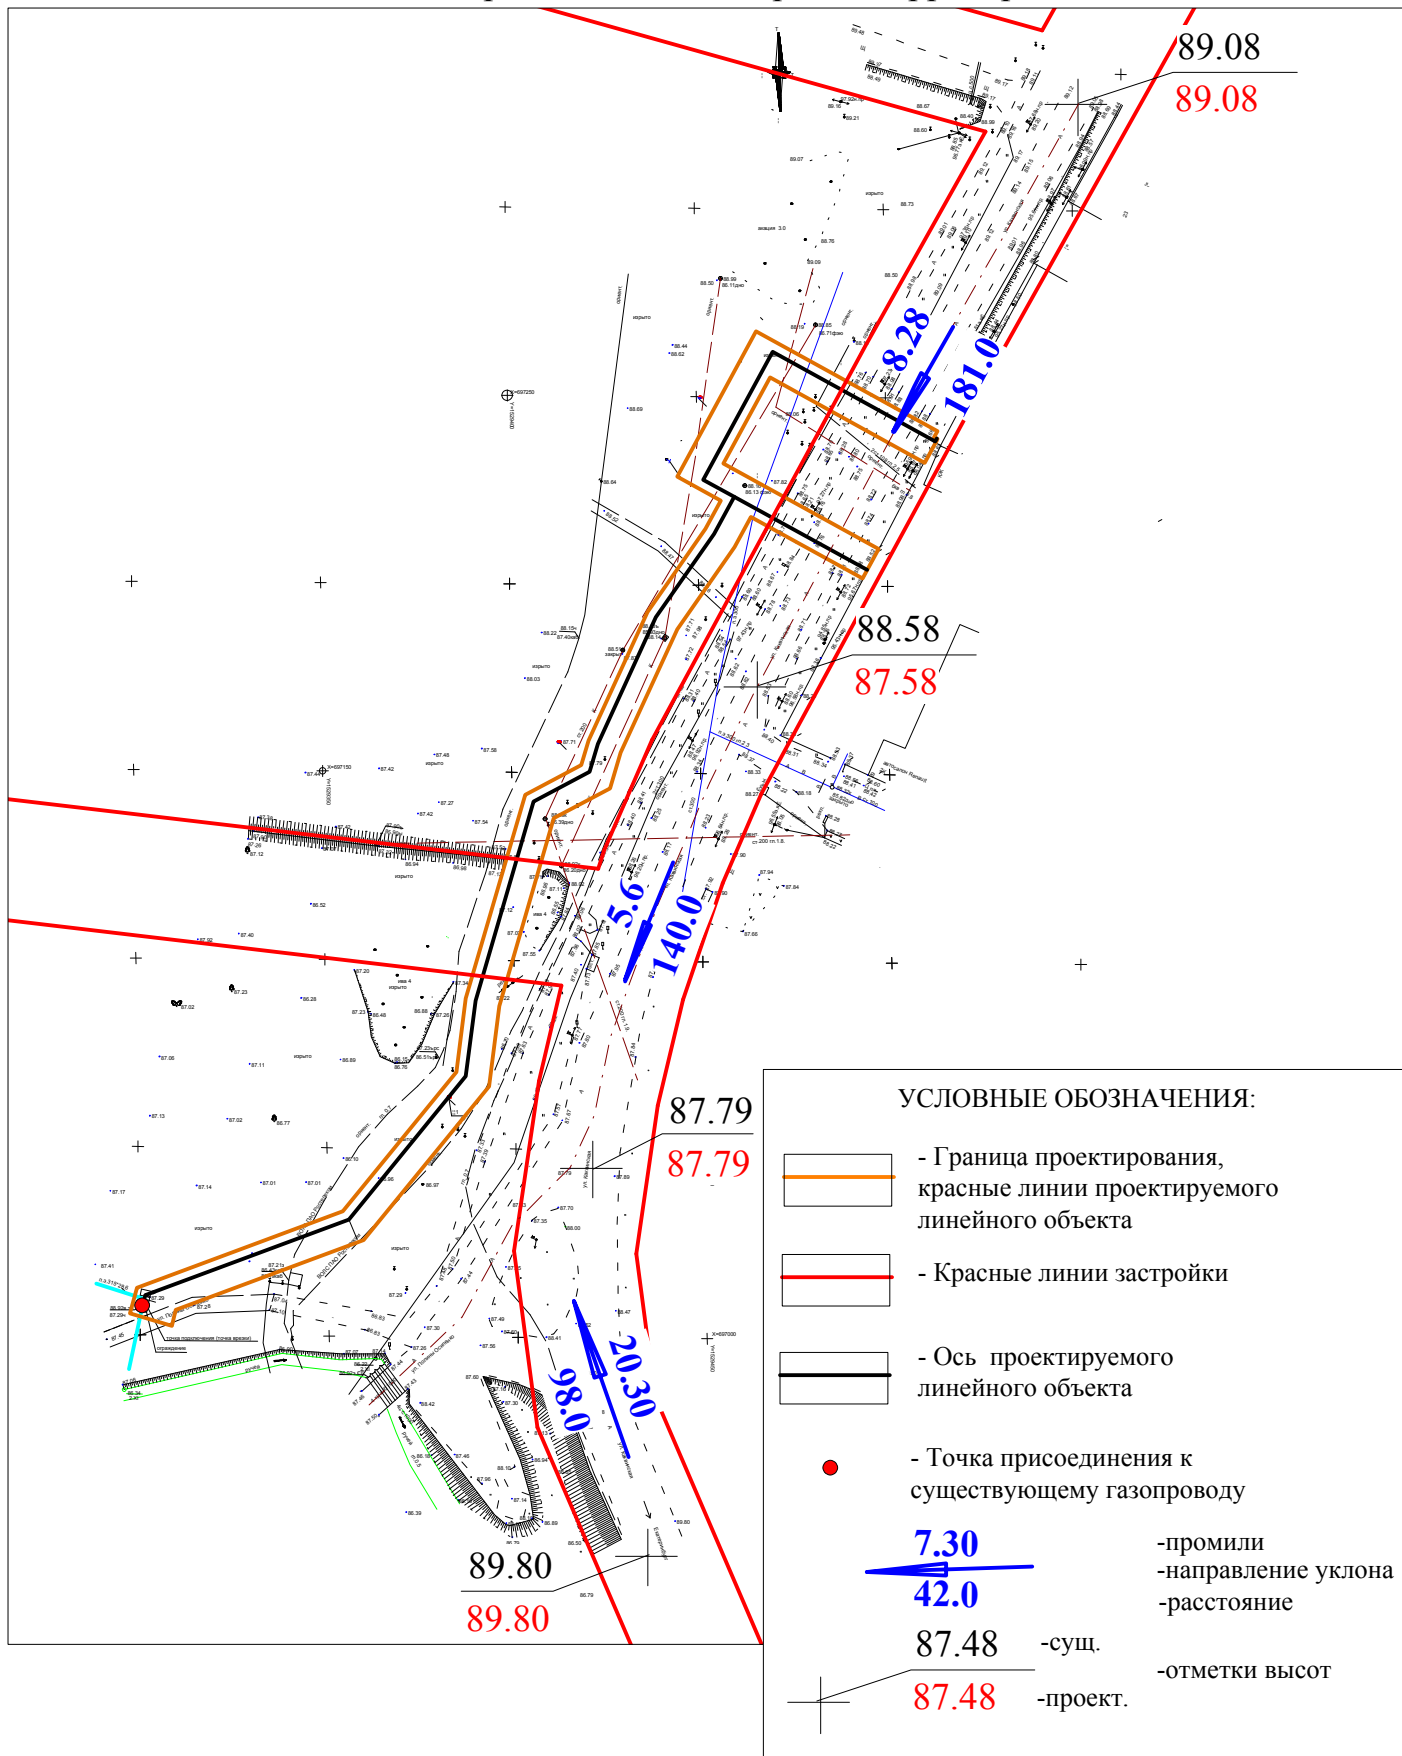

039-2018- МО ПП

Объект: "Газопровод высокого давления по улице Каквинская, г.Серов"

Изм.	Кол.уч	Лист	№ док.	Подп.	Дата
Проверил	Куликовских О.С.				
Выполнил	Казакова Е.А.				

Материалы по обоснованию проекта планировки территории

Схема вертикальной планировки территории

Масштаб 1:2500

Стадия	Лист	Листов
Р	1	1

АО "ГАЗЭКС"