
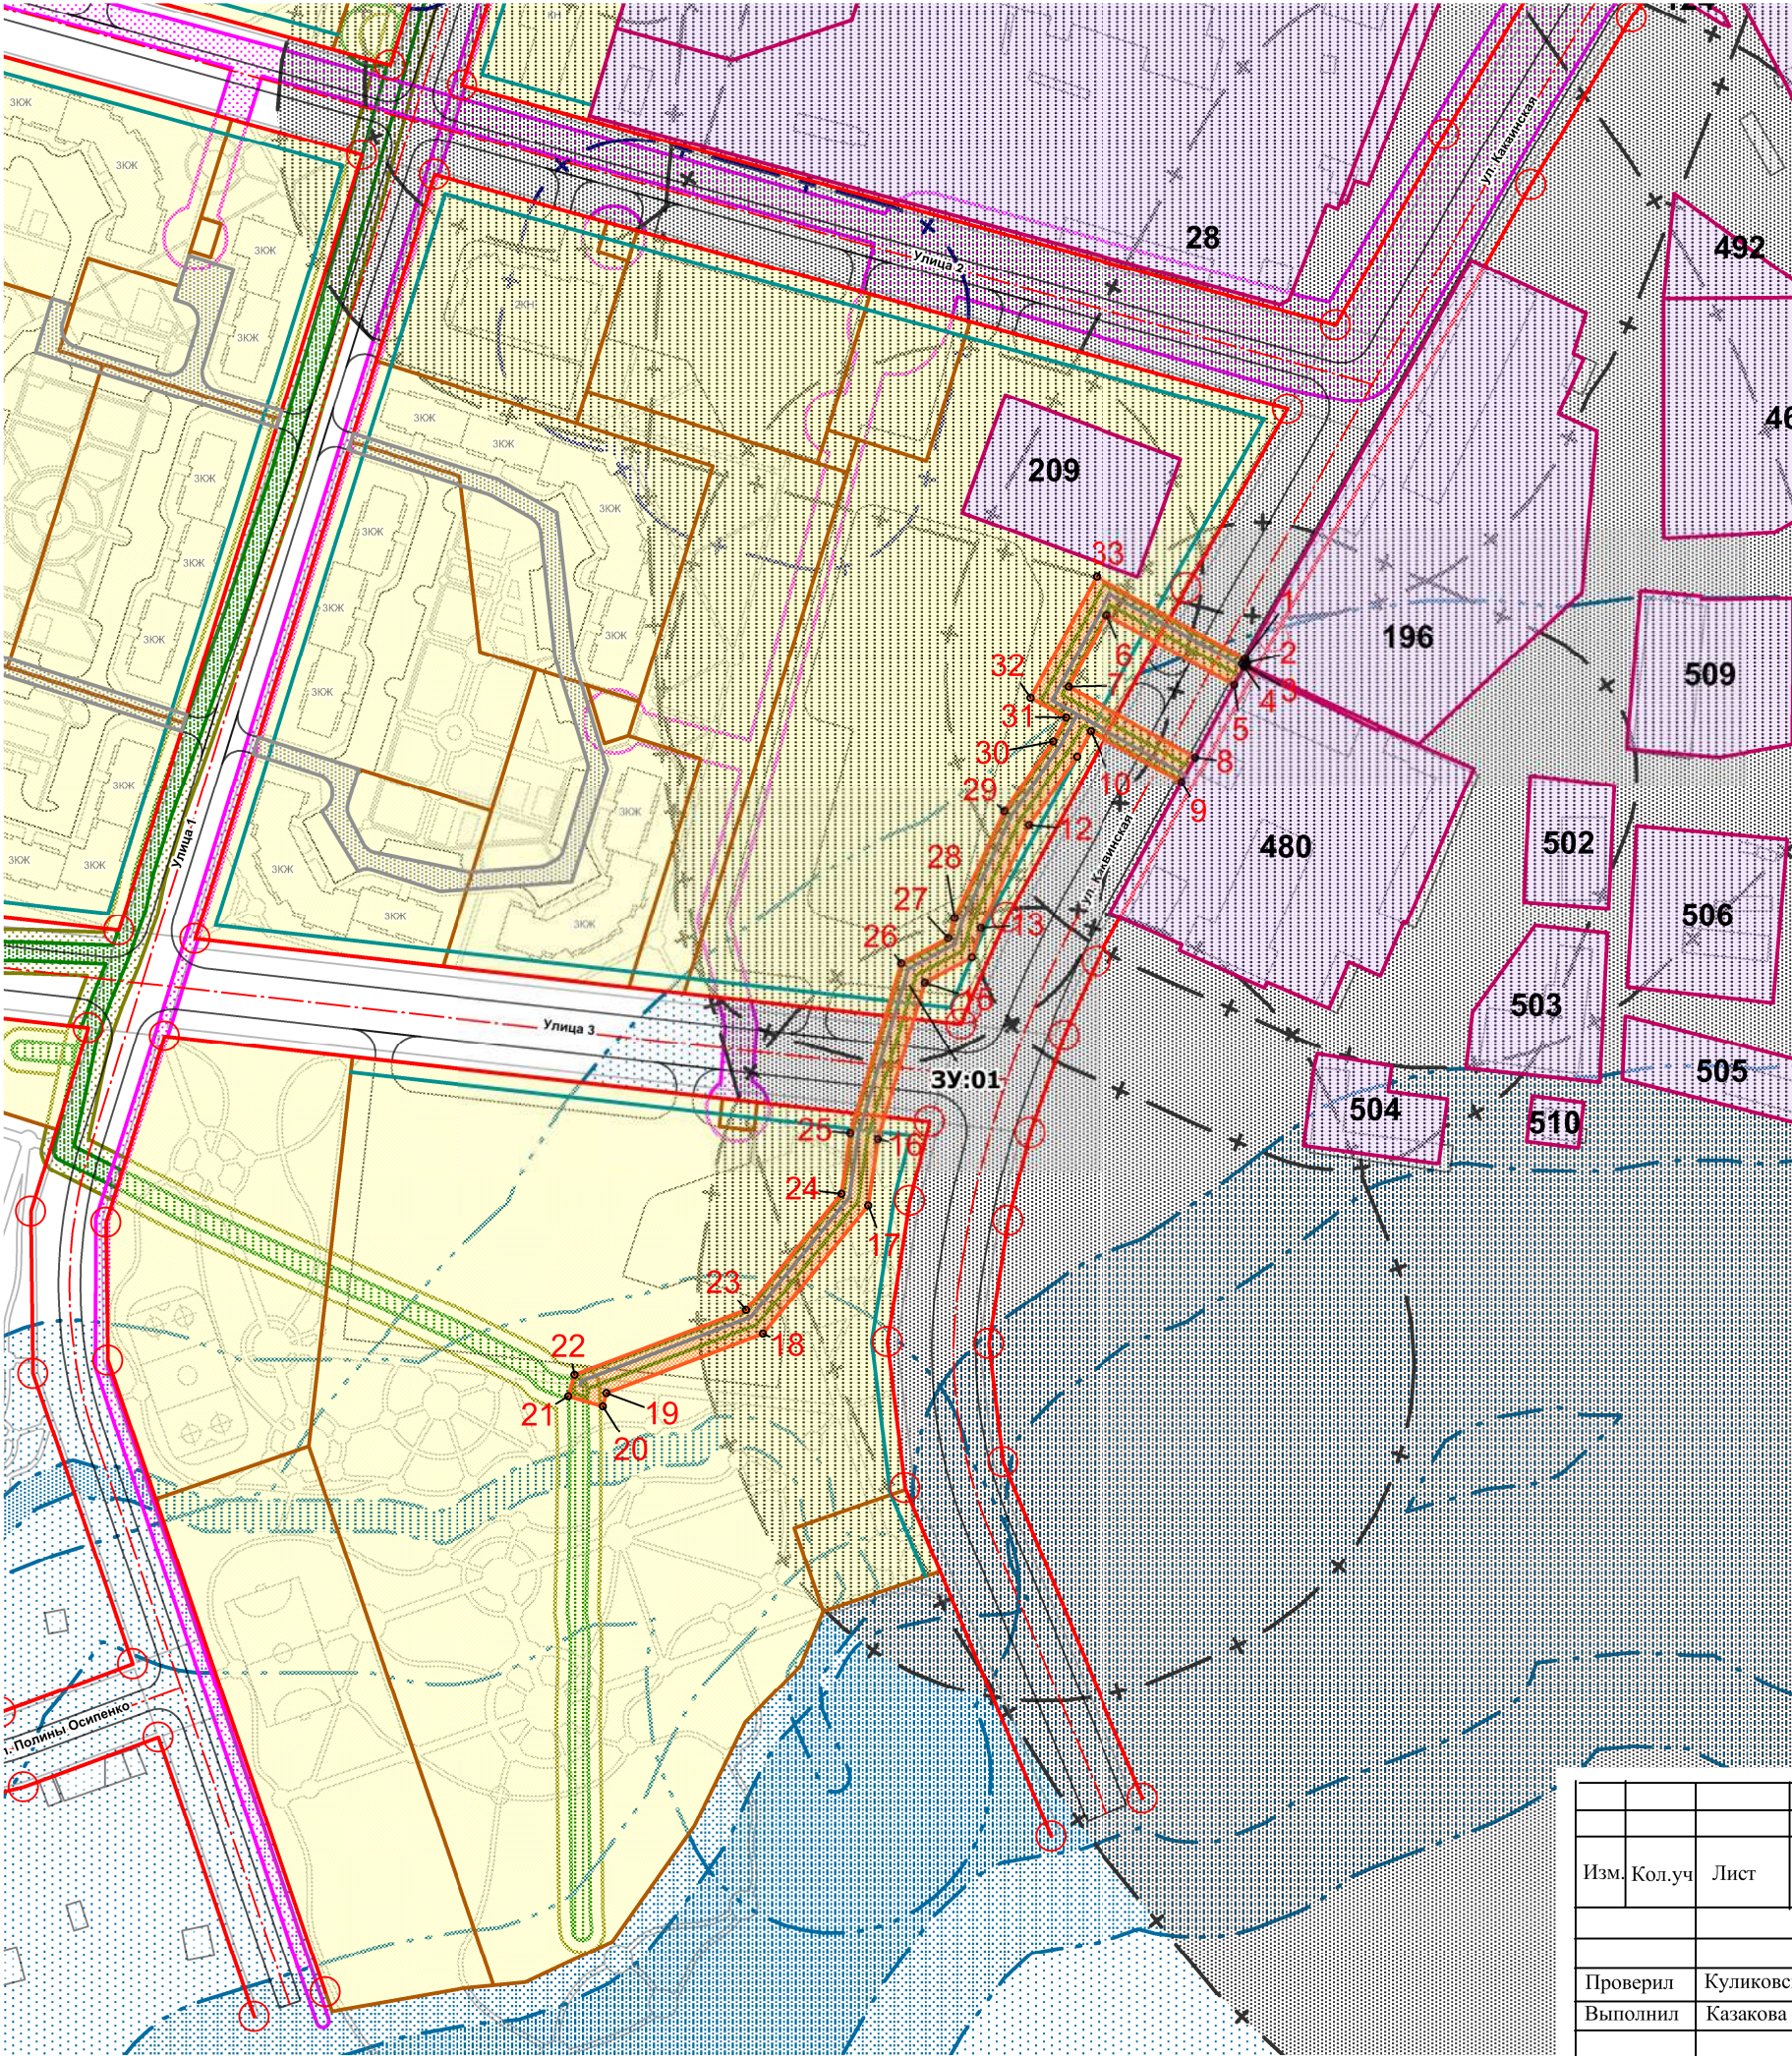


Чертеж межевания территории. М 1:1500

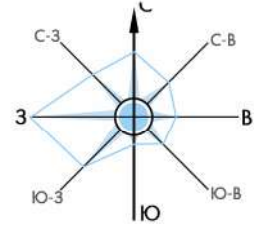

Условные обозначения:

Границы:

- Граница проектирования
- Красные линии проектируемого линейного объекта
- Линия регулирования застройки
- Красные линии застройки
- Ось улицы
- Ось проектируемого газопровода
- Изымаемые земельные участки
- Существующие земельные участки
- Сформированные ранее земельные участки
- Формируемые земельные участки
- 3У:01 Номер формируемого земельного участка
- Поворотная точка
- Публичный сервитут для проезда

Планировочные ограничения:

- Береговая полоса
- Прибрежно-защитная зона
- Водоохранная зона
- Санитарно-защитная зона
- Разрыв от сооружений для хранения легкового автотранспорта до объектов жилой застройки
- Охранная зона объектов электросетевого хозяйства
- Охранная зона газораспределительных сетей
- Минимальное расстояние от газопровода высокого давления до фундаментов зданий и сооружений
- Зона санитарной охраны скважины (I пояс)

Проект межевания выполнен в системе координат МСК-66.

\*Ведомость участков с координатами представлена в Том 3. Проект межевания.

						039-2018- III			
Изм.	Кол.уч	Лист	№ док.	Подп.	Дата	"Газопровод высокого давления по улице Каквинская, г.Серов"			
						Проект планировки территории  Чертеж межевания территории	Стадия	Лист	Листов
							Р	1	1
Проверил		Куликовских О.С.				Масштаб 1:1500	АО "ГАЗЭКС"		
Выполнил		Казакова Е.А.							