




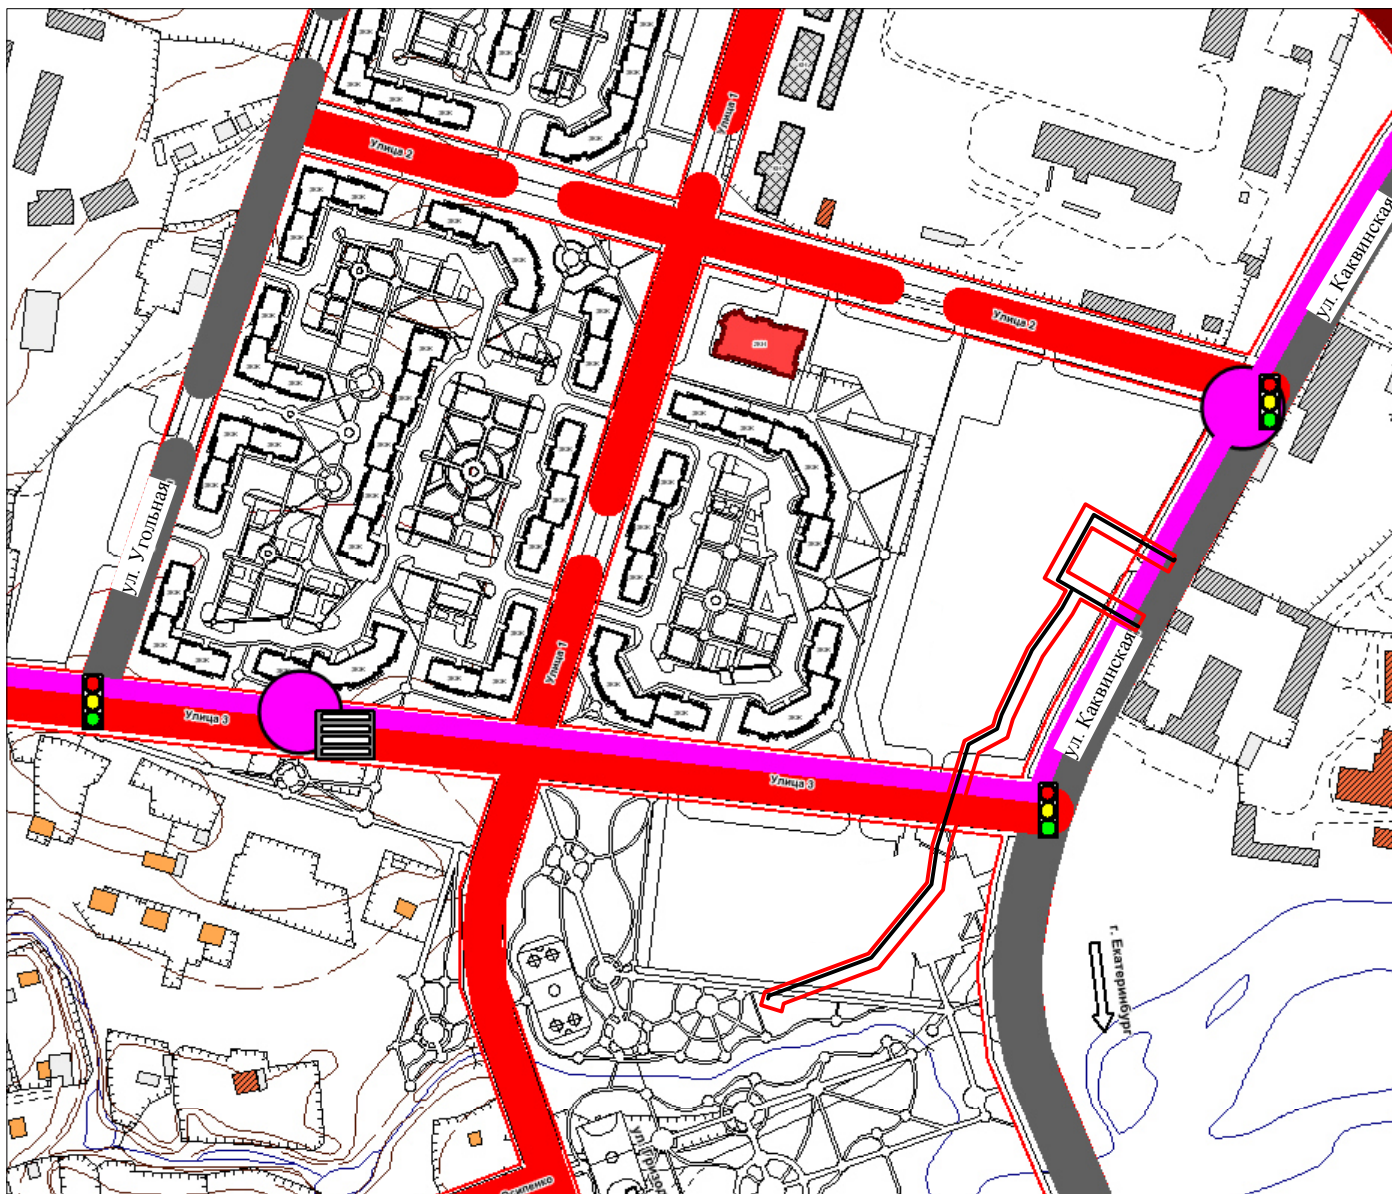

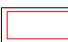

## Схема организации улично-дорожной сети

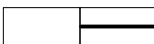

-  - Красные линии
-  - Проектируемый объект газоснабжения
-  - Магистральные улицы общегородского значения
-  - Улицы местного значения
-  - Остановочный пункт общегородского транспорта
-  - Объект светофорного регулирования

						<b>039-2018- МО ПП</b>			
Изм.	Кол.уч	Лист	№ док.	Подп.	Дата	"Газопровод высокого давления по улице Каквинская, г.Серов"			
						Материалы по обоснованию проекта планировки территории	Стадия	Лист	Листов
							Р	1	1
Проверил	Куликовских О.С.					Схема организации улично-дорожной сети	АО "ГАЗЭКС"		
Выполнил	Казакова Е.А.								
						Масштаб 1:4000			