


Схема использования территории в период подготовки проекта планировки территории

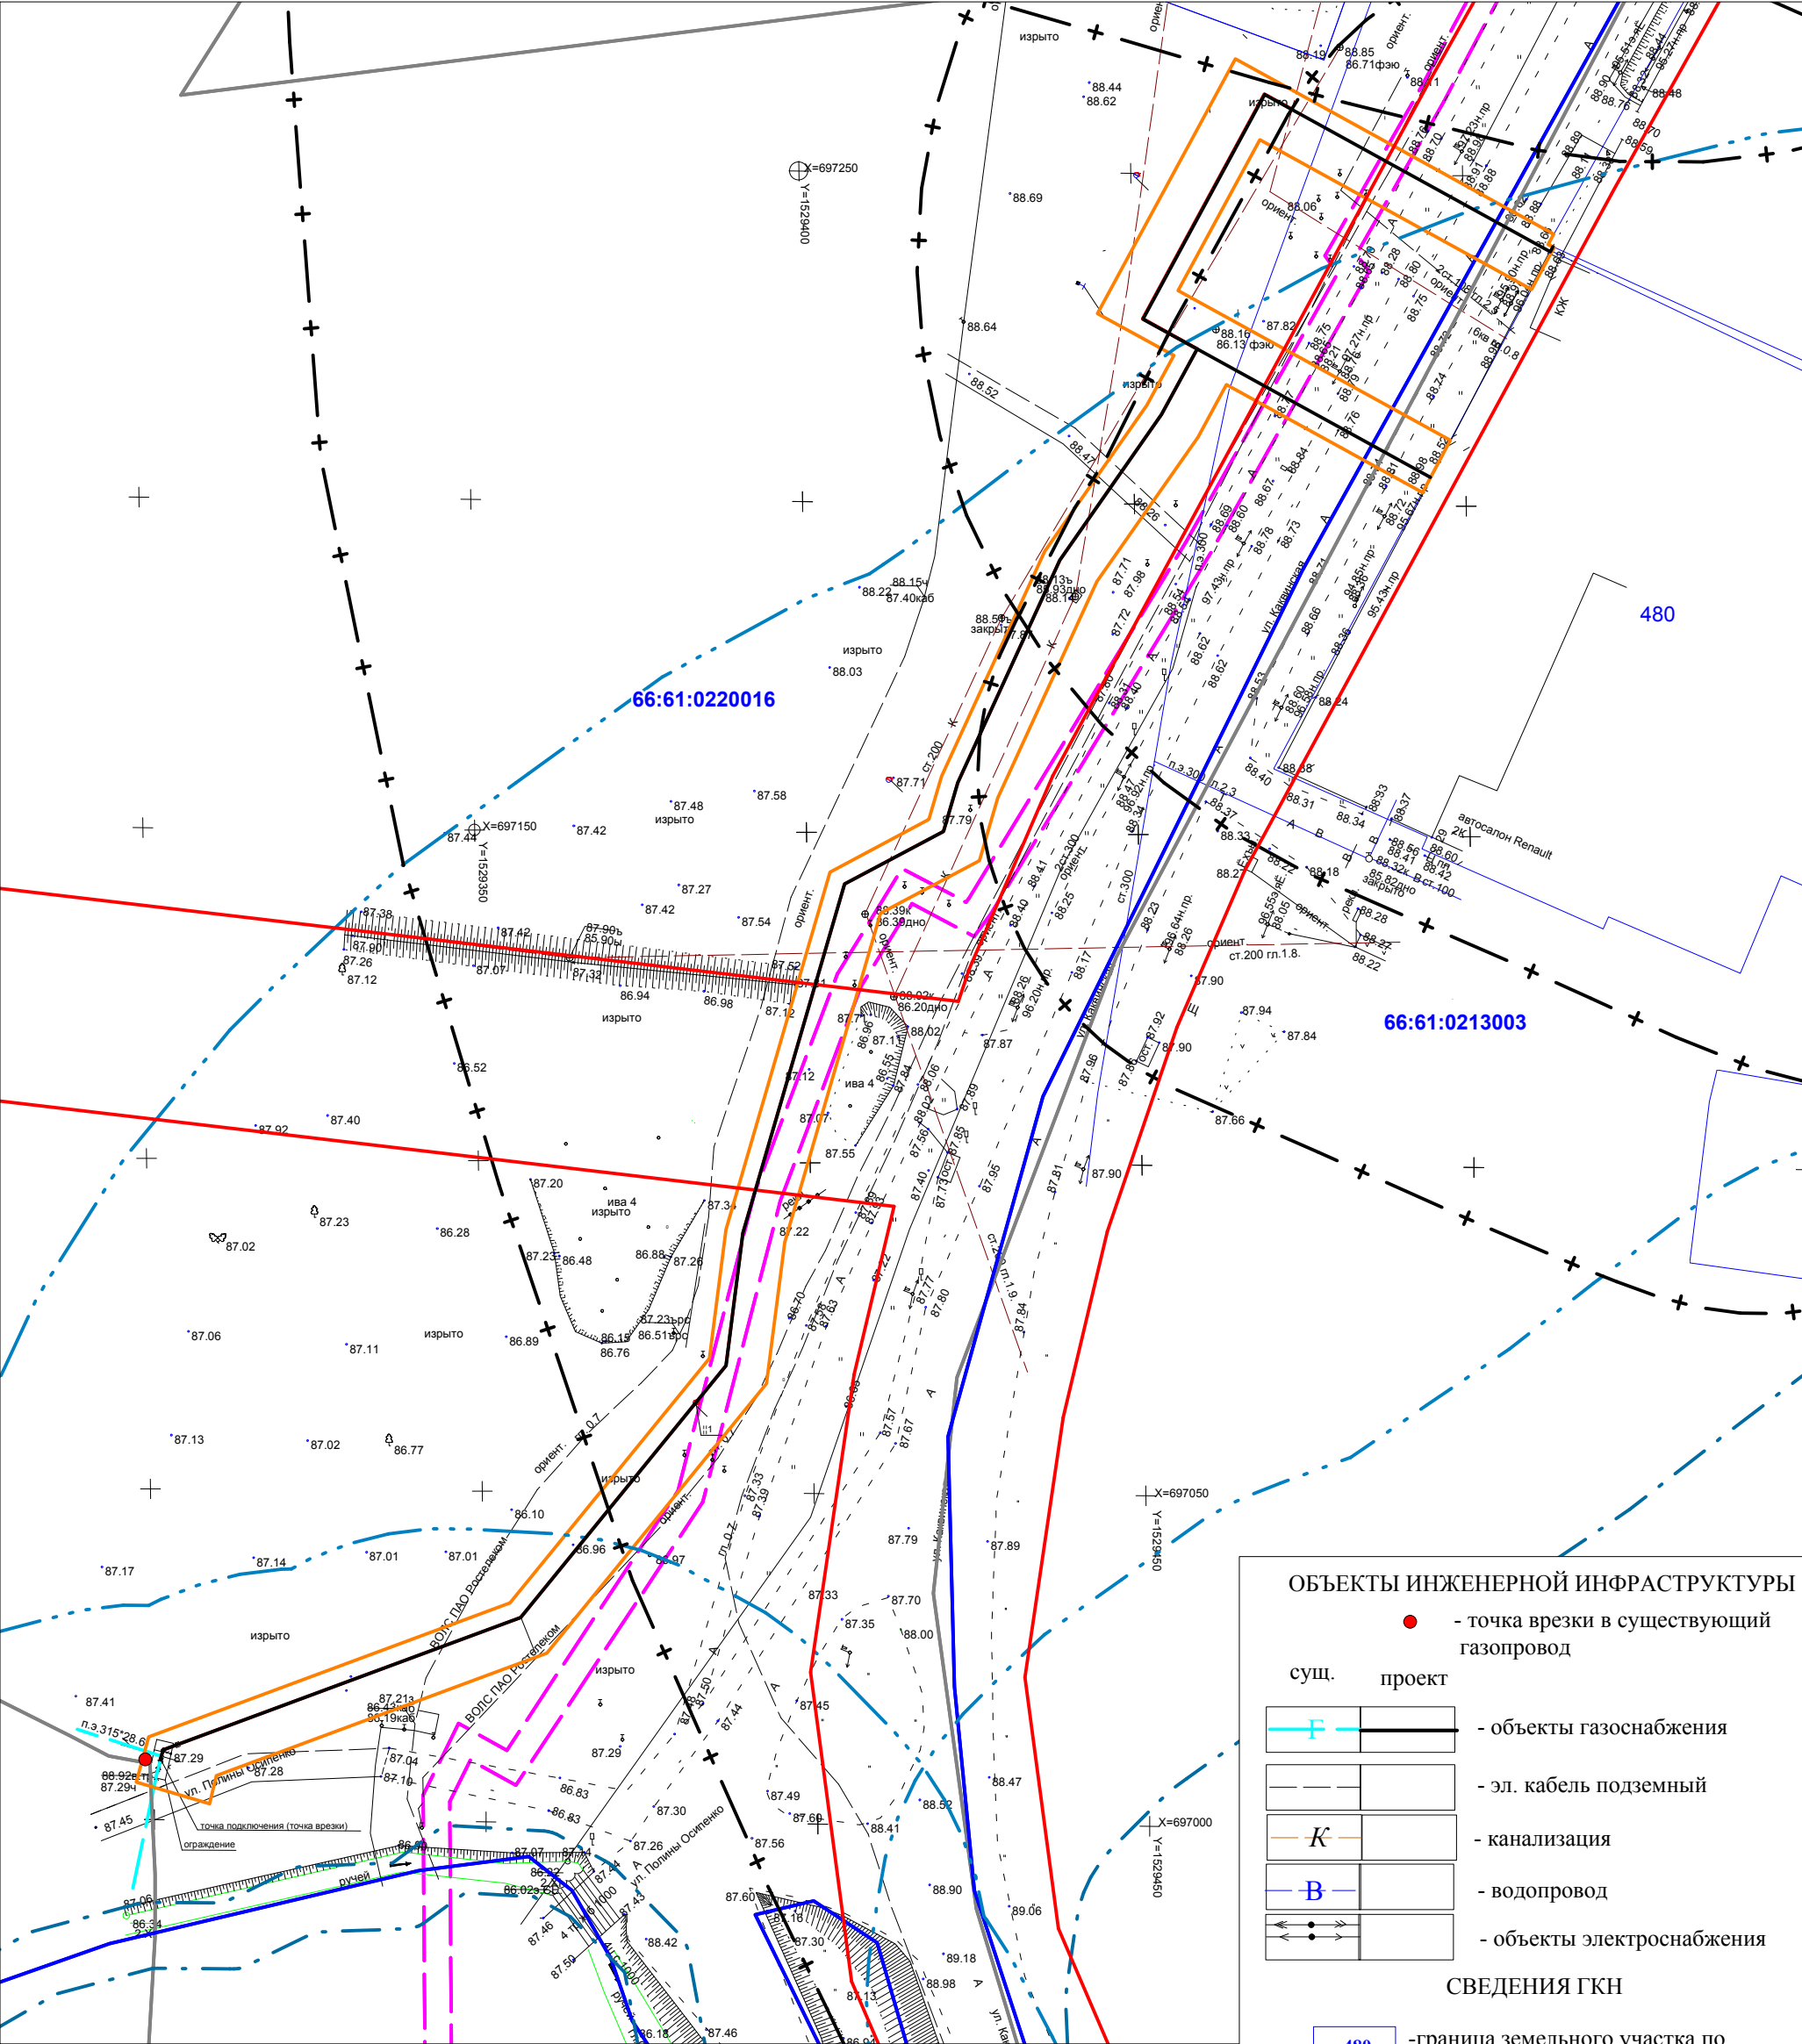

ОБЪЕКТЫ ИНЖЕНЕРНОЙ ИНФРАСТРУКТУРЫ

● - точка врезки в существующий газопровод

сущ. проект

		- объекты газоснабжения
		- эл. кабель подземный
		- канализация
		- водопровод
		- объекты электроснабжения

СВЕДЕНИЯ ГКН

- граница земельного участка по сведениям ГКН

- ОКС по сведениям ГКН

- граница кадастрового квартала

- охранная зона по сведениям ГКН

ПЛАНИРОВОЧНЫЕ ОГРАНИЧЕНИЯ:

- Водоохранная зона

- Прибрежно-защитная зона

- Береговая полоса

САНИТАРНО-ЗАЩИТНЫЕ ЗОНЫ

- Санитарно-защитная зона

УСЛОВНЫЕ ОБОЗНАЧЕНИЯ:

- Граница проектирования, красные линии проектируемого линейного объекта

- Красные линии застройки

039-2018- МО ПП

						039-2018- МО ПП						
Изм.	Кол.уч	Лист	№ док.	Подп.	Дата	"Газопровод высокого давления по улице Каквинская, г.Серов"						
						Материалы по обоснованию проекта планировки территории Схема использования территории в период подготовки проекта планировки территории	Стадия	Лист	Листов			
							Р	1	1			
Проверил		Куликовских О.С.				Масштаб 1:1000	АО "ГАЗЭКС"					
Выполнил		Казакова Е.А.										