


ДЕТАЛИ ПОКРЫТИЙ

УЗЛЫ СОПРЯЖЕНИЯ ПОКРЫТИЙ

УКЛАДКА	СОСТАВ	ТОЛЩИНА СЛОЯ, мм	НАЗНАЧЕНИЕ
	1. ПОВЕРХНОСТНАЯ ОБРАБОТКА 2. ХОЛОДНЫЙ АСФАЛЬТОБЕТОН 3. ЩЕБЕНЬ 4. ПЕСОК 5. УПЛОТНЕННЫЙ ГРУНТ	15 50 200 150 -	ВНУТРИКВАРТАЛЬНЫЕ ПРОЕЗДЫ И АВТОСТОЯНКИ
	1. ПОВЕРХНОСТНАЯ ОБРАБОТКА 2. ХОЛОДНЫЙ АСФАЛЬТОБЕТОН 3. ЩЕБЕНЬ 4. УПЛОТНЕННЫЙ ГРУНТ	15 30 130 -	ТРОТУАРЫ
	1. ПОВЕРХНОСТНАЯ ОБРАБОТКА 2. ХОЛОДНЫЙ АСФАЛЬТОБЕТОН 3. ЩЕБЕНЬ 4. УПЛОТНЕННЫЙ ГРУНТ	15 30 100 -	ПЛОЩАДКИ ДЛЯ МУСОРОКОНТЕЙНЕРОВ И ХОЗДВОРОВ
	1. ДОРОЖНАЯ ПЛИТА 2. ЩЕБЕНЬ (ФРАКЦИЯ 10-15) 3. ЩЕБЕНЬ (ФРАКЦИЯ 50-70) 4. УПЛОТНЕННЫЙ ГРУНТ	180 20 180 -	ПЛОЩАДКА ПЕРЕД ЗДАНИЯМИ С ЗАЕЗДОМ АВТОМАШИН
	1. ТРОТУАРНАЯ ПЛИТА 2. ПЕСОК СТАБИЛИЗИРОВАННЫЙ ЦЕМЕНТНЫМ РАСТВОРОМ 3. ПЕСОК 4. УПЛОТНЕННЫЙ ГРУНТ	80 40 80 -	ДОРОЖКИ И ПЛОЩАДКИ
	1. ПЕСОК** 2. ЩЕБЕНЬ 3. УПЛОТНЕННЫЙ ГРУНТ	30 100 -	ДОРОЖКИ И ПЛОЩАДКИ
	1. СПЕЦСМЕСЬ (60% ВЫСЕВКИ ЩЕБНЯ, 30% РАСТИТЕЛЬНЫЙ ГРУНТ, ПЕСОК) 2. ЩЕБЕНЬ (ФРАКЦИЯ 10-15) 3. ЩЕБЕНЬ (ФРАКЦИЯ 50-70) 4. УПЛОТНЕННЫЙ ГРУНТ	40 30 100 -	СПОРТИВНЫЕ ПЛОЩАДКИ
	1. РАСТИТЕЛЬНЫЙ ГРУНТ 2. РАЗРУШЕННЫЙ ГРУНТ	150 -	ГАЗОНЫ

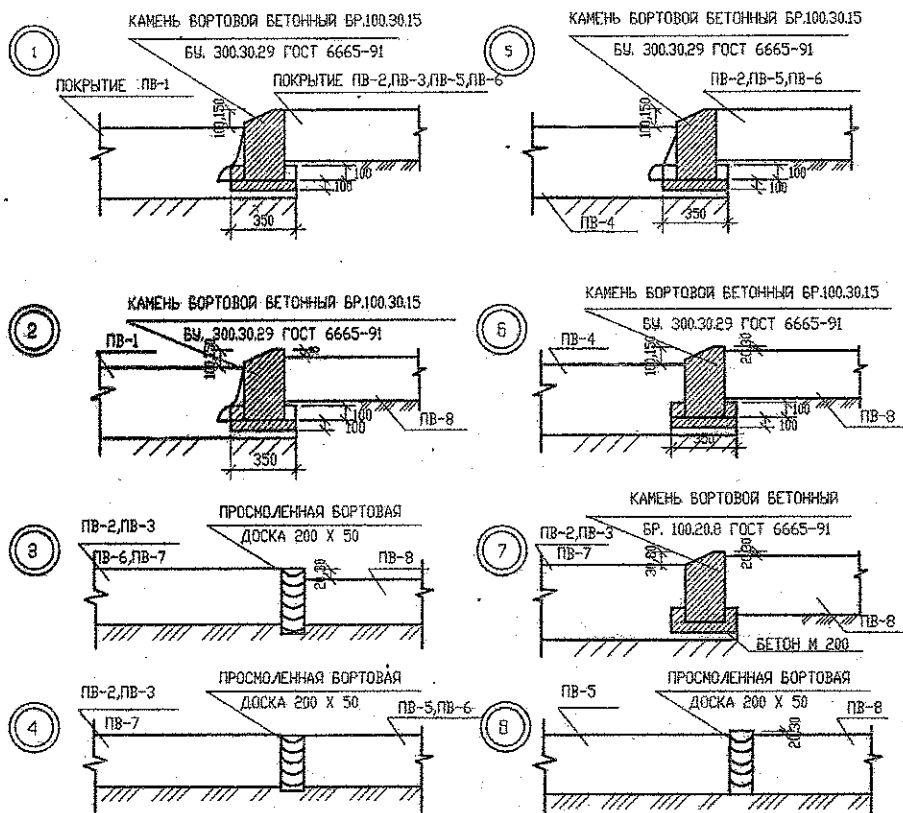

* ПРИ ОТСУТСТВИИ ПРИРОДНОГО ПЕСКА ДОПУСКАЕТСЯ В КАЧЕСТВЕ ПОДСТИЛАЮЩЕГО СЛОЯ ИЛИ ОСНОВАНИЯ ПРИМЕНЕНИЕ ДРОБЛЕНОГО ПЕСКА ИЗ ОТВЕСОВ ПРОДУКТОВ ДРОБЛЕНИЯ ГОРНЫХ ПОРОД ПРИ ПРОИЗВОДСТВЕ ЩЕБНЯ
 ** ДРОБЛЕННЫЙ ПЕСОК ДОЛЖЕН СООТВЕТСТВОВАТЬ ТРЕБОВАНИЯМ ГОСТ 8736-93*
 ПРИМЕНЕНИЕ ДРОБЛЕНОГО ПЕСКА ДЛЯ ПОКРЫТИЯ ПЛОЩАДОК ДОРОЖЕК НЕДОПУСТИМО.

310 - 4 - СТП - 1 - ПП				
МАЛЫЕ АРХИТЕКТУРНЫЕ ФОРМЫ И ЭЛЕМЕНТЫ БЛАГОУСТРОЙСТВА				
ИЗМ.	КОЛ.	УЧ.	ЛИСТ	И ДОК. ПОДПИСЬ
НАЧ. ПТО	АНИЩЕНКОВ			ДАТА
ПЛАВ. СПЕЦ.	СУВОРОВ			
РУКОВ. ГР.				
ПРОВЕРИЛ				
РАЗРАБОТАЛ				
СЕКЦИОННЫЕ ПЛОЩАДКИ, ДЕТАЛИ ПОКРЫТИЙ			СТАДИЯ	ЛИСТ
ДЕТАЛИ ПОКРЫТИЙ, УЗЛЫ СОПРЯЖЕНИЙ ПОКРЫТИЙ			Р	71
СВЕРДЛОВСКИЙ РАЙОН ПРОЕКТ				

КОПИРОВАТЬ