


ООО "ПромГражданПроект"

# Комплексное благоустройство общественной территории по адресу: г.Серов, ул. Ленина. д.152

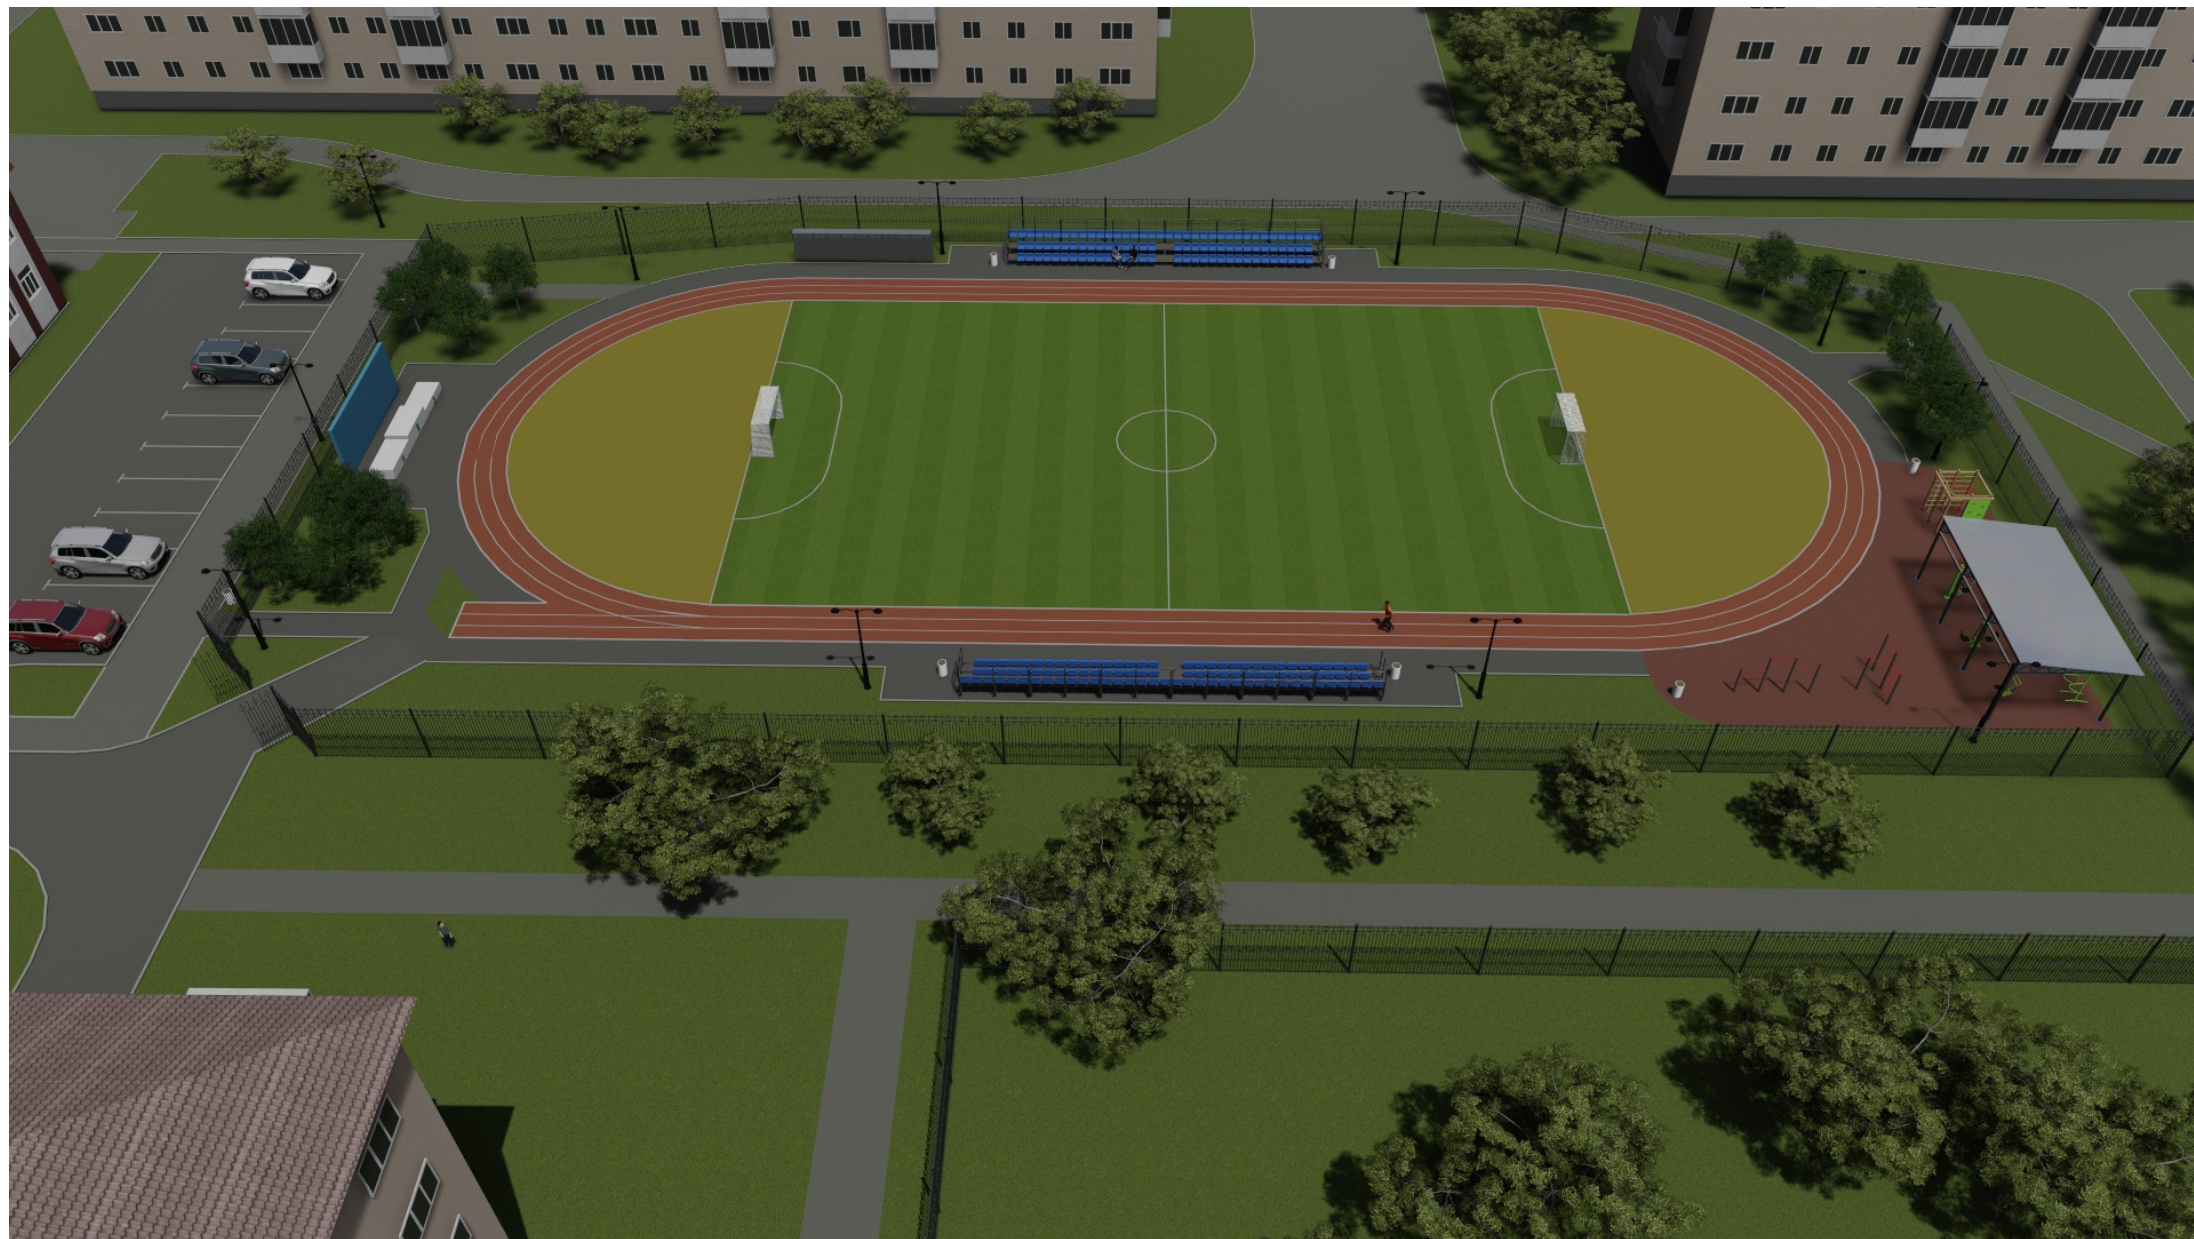

ЭСКИЗНЫЙ ПРОЕКТ

г.Серов  
2018г.

ООО "ПромГражданПроект"

**Комплексное благоустройство  
общественной территории  
по адресу: г.Серов, ул. Ленина. д.152**

**ЭСКИЗНЫЙ ПРОЕКТ**

1039.00.00-ЭП

Главный инженер проекта

М.А.Чертилина

г.Серов  
2018г.



ВЕДОМОСТЬ ОСНОВНЫХ КОМПЛЕКТОВ РАБОЧИХ ЧЕРТЕЖЕЙ

Обозначение	Наименование	Примечание
1039.00.00-ЭП	Эскизный проект	

ВЕДОМОСТЬ РАБОЧИХ ЧЕРТЕЖЕЙ ОСНОВНОГО КОМПЛЕКТА

Лист	Наименование	Примечание
3	Общие данные.	
4	Визуализация (общий вид стадиона)	
5	Визуализация (зона спортивного инвентаря и тренажеров)	
6	Визуализация (парковочные места)	
7	План расстановки малых архитектурных форм	

Согласовано




Взам. инв. №

Подп. и дата

Инв. № подл.

							1039.00.00-ЭП			
							Комплексное благоустройство общественной территории по адресу: г. Серов, ул. Ленина, д.152			
Изм.	Колуч.	Лист	№ док.	Подп.	Дата		Эскизный проект	Стадия	Лист	Листов
Разработал	Булатова							ЭП	3	7
Проверил	Чертилина						Общие данные	000 "ПромГражданПроект"		
ГИП	Чертилина									



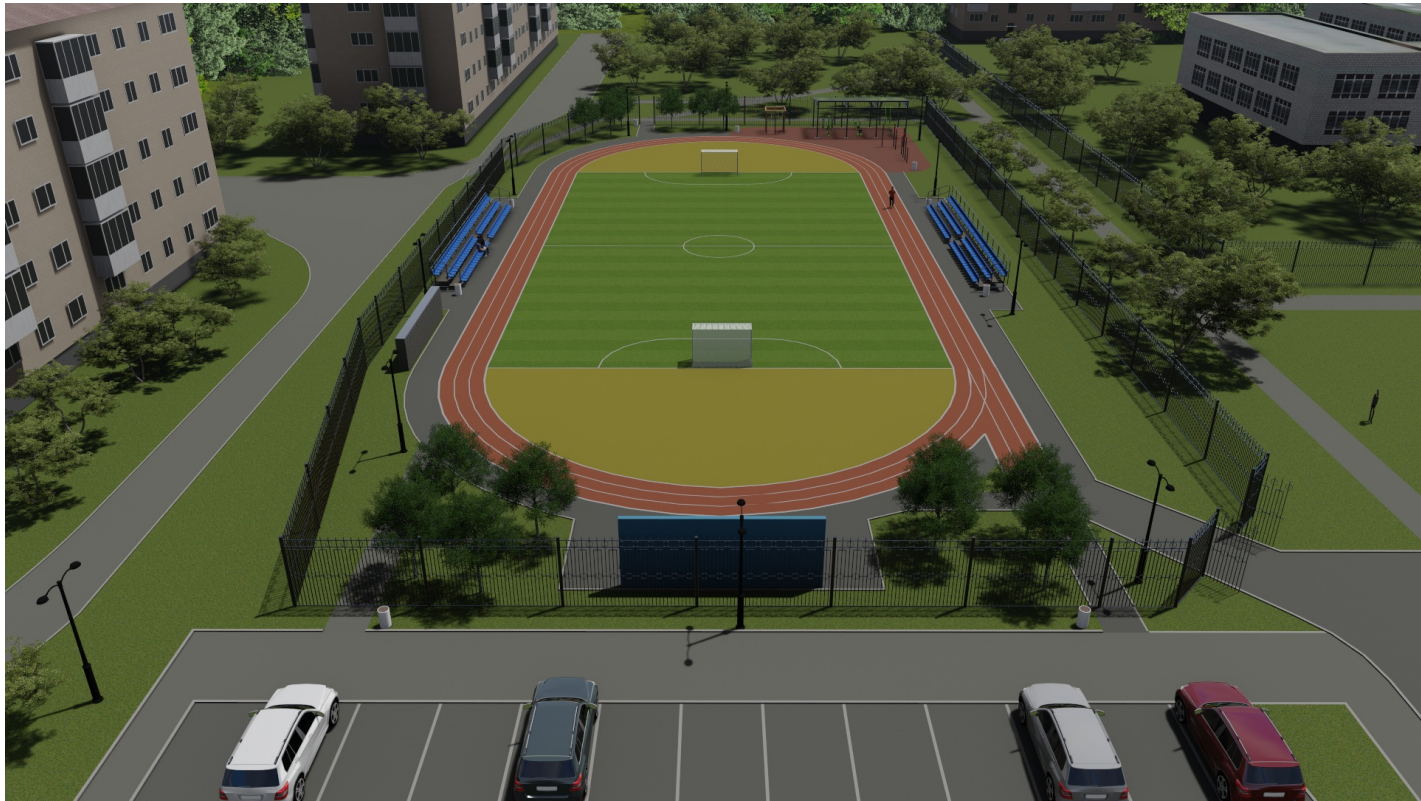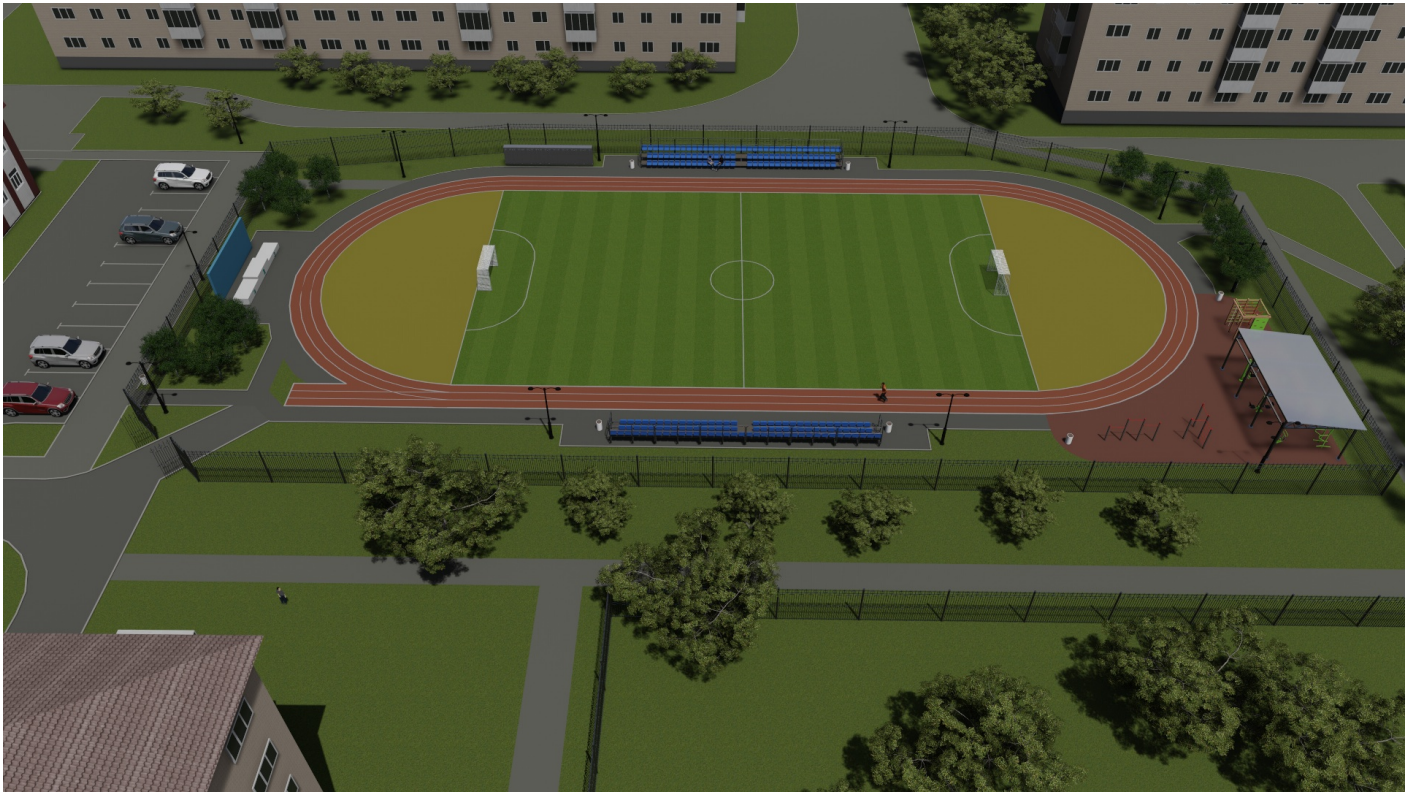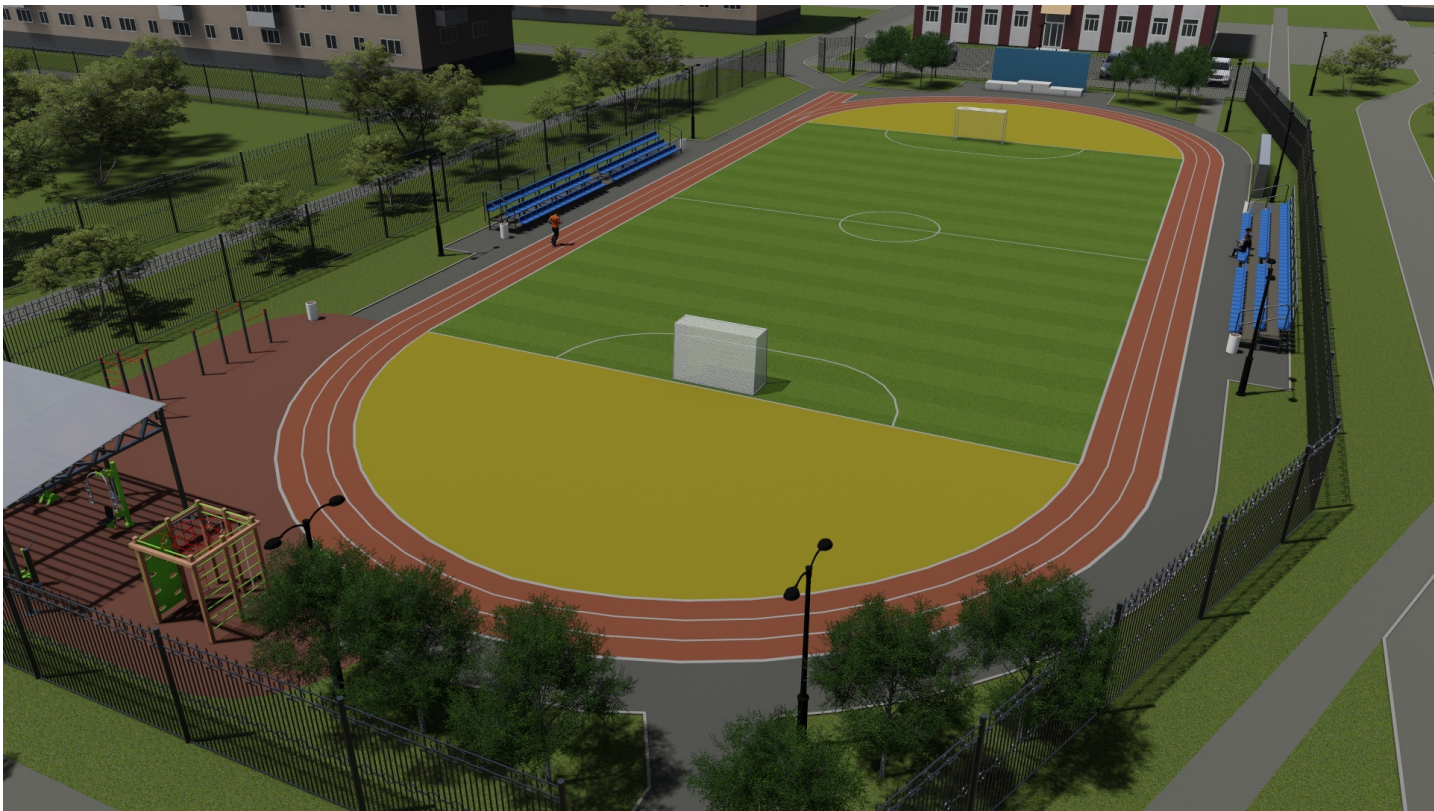

Согласовано


Взам. инв. №

Подп. и дата

Инв. № подл.


						1039.00.00-ЭП			
						Комплексное благоустройство общественной территории по адресу: г. Серов, ул. Ленина, д.152			
Изм.	Кол.ч.	Лист	№ док.	Подп.	Дата	Эскизный проект	Стадия	Лист	Листов
Разработал	Булатова						ЭП	4	7
Проверил	Чертилина					Визуализация (общий вид стадиона)	ООО "ПромГражданПроект"		
ГИП	Чертилина								



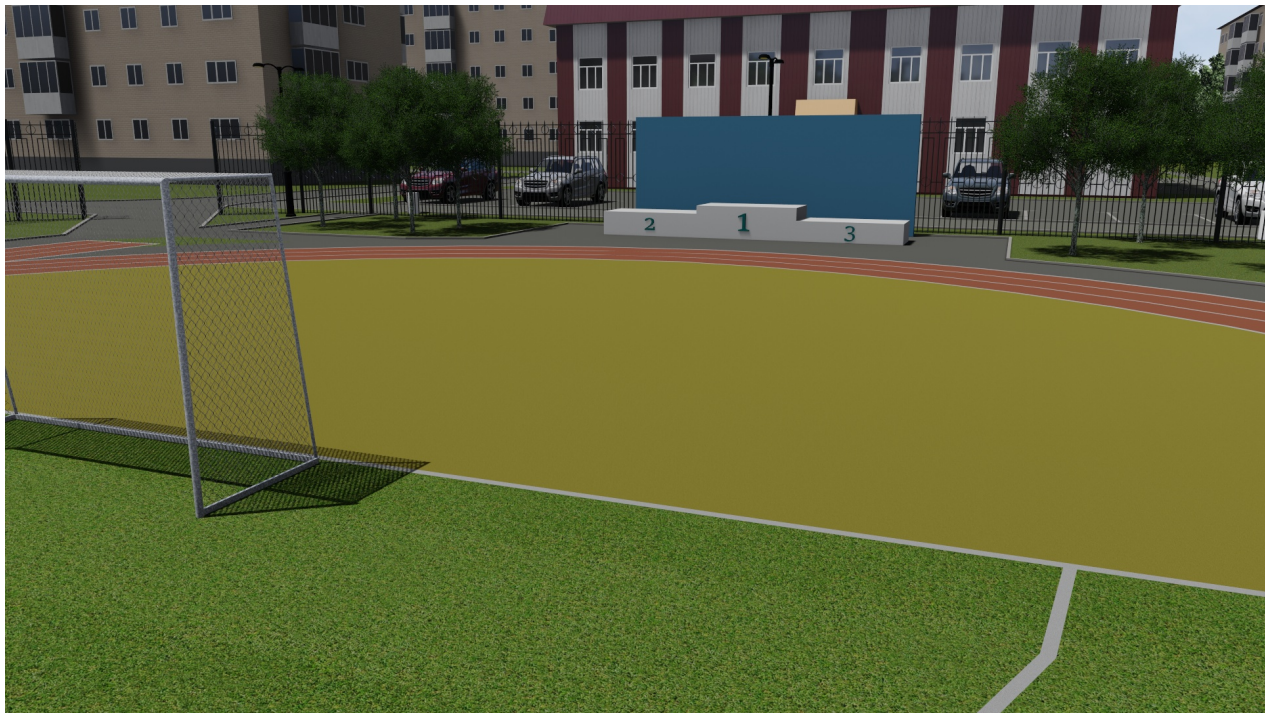

						1039.00.00-ЭП			
						Комплексное благоустройство общественной территории по адресу: г. Серов, ул. Ленина, д.152			
Изм.	Кол.ч.	Лист	№ док.	Подп.	Дата	Эскизный проект	Стадия	Лист	Листов
Разработал	Булатова						ЭП	5	7
Проверил	Чертилина					Визуализация (зона спортивного инвентаря и тренажеров)	ООО "ПромГрадСтройПроект"		
ГИП	Чертилина								



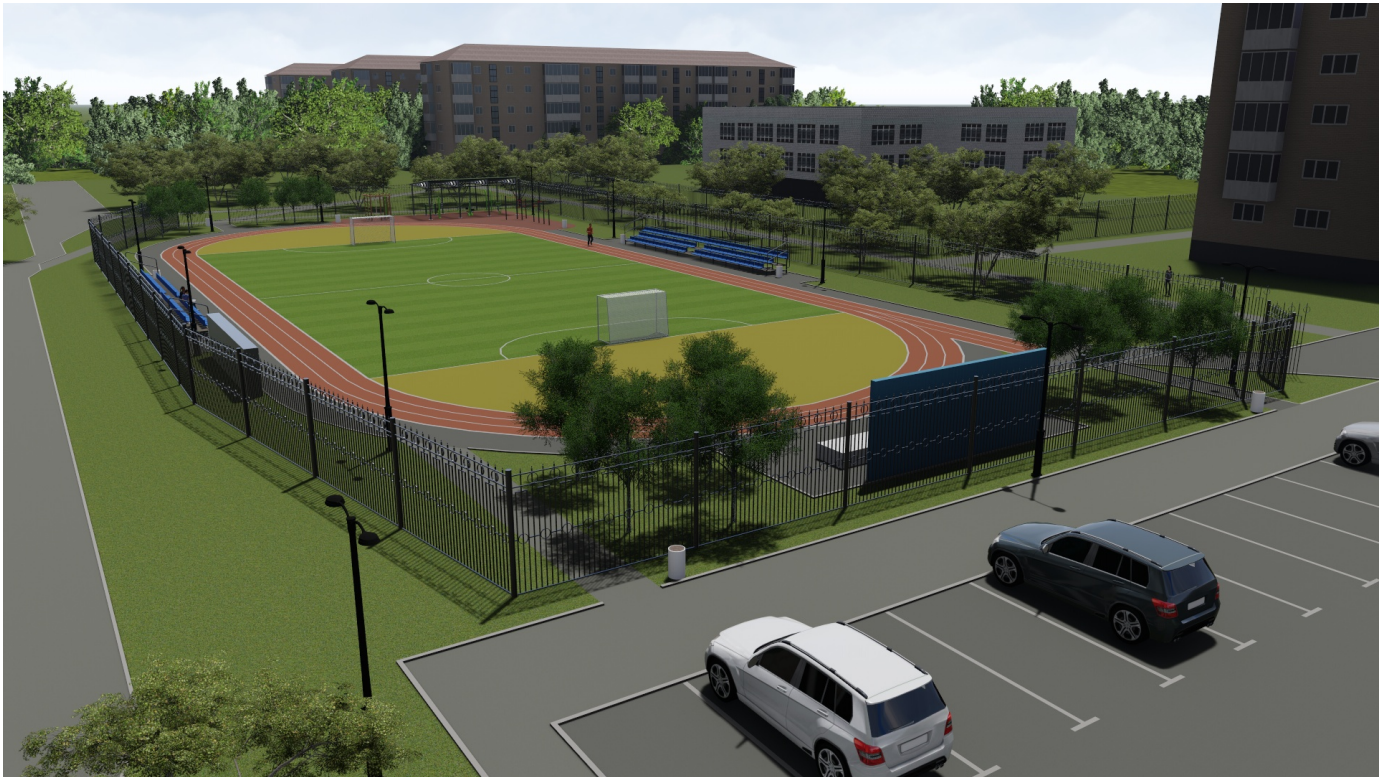

						1039.00.00-ЭП		
						Комплексное благоустройство общественной территории по адресу: г. Серов, ул. Ленина, д.152		
Изм.	Кол.ч.	Лист	№ док.	Подп.	Дата	Эскизный проект	Стадия	Лист
Разработал	Булатова						ЭП	6
проверил	Чертилина							Листов
								7
ГИП	Чертилина					Визуализация (парковочные места)	ООО "ПромГрадСтройПроект"	

Согласовано

Взам. инв. №

Подп. и дата

Инв. № подл.



# Экспликация сооружений

Номер по плану	Наименование зданий, сооружений и площадок	Площадь, кв. м.	Примечание
1	Мини - футбольное поле	1050,0	Проектируемое
2	Спортивный сектор	491,0	---/---
3	Беговая дорожка	422,6	---/---
4	Зона турников и тренажеров	177,0	---/---
5	Зона трибун для зрителей	175,0	---/---
6	Зона награждения	65,0	---/---
7	Парковка на 13 машиномест	435,2	---/---

## Условные обозначения

- ограждение металлическое, h=3,0 м, L=235,0 м;
- границы игровой зоны.

## Ведомость малых архитектурных форм и переносных изделий

Номер по плану	Обозначение	Наименование	Кол-во, шт.	Примечание
1		Трибуна стационарная 3-х рядовая с пластиковыми сиденьями	2	Заводского изготовления
2		Ворота с сеткой	2	---/---
3		Пьедестал награждения (емкостью 1 ступени 6-10 человек) с фотозонной	1	Индивидуального изготовления
4		Шкафчики для спортсменов на 20 ячеек	1	---/---
5		Навес из металлоконструкций (10,0 x 5,5м)	1	Заводского изготовления
6		Уличный тренажер "Хоккей 7703"	1	ООО "Наш двор" г. Екатеринбург
7		Уличный тренажер "7729"	1	---/---
8		Уличный тренажер "7712"	1	---/---
9		Уличный тренажер "7715"	1	---/---
10		Уличный тренажер "Гребля 7710"	1	---/---
11		Уличный тренажер "Растяжка 7706"	1	---/---

Номер по плану	Обозначение	Наименование	Кол-во, шт.	Примечание
12		Спортивный комплекс "Олимпик 7824"	1	ООО "Наш двор" г. Екатеринбург
13		Спортивное оборудование "Олимпик 7902"	1	---/---
14		Спортивное оборудование "Олимпик 7903"	1	---/---
15		Урна	9	Заводского изготовления
16		Фонарь уличного освещения	13	---/---

1039.00.00-ЭП

Комплексное благоустройство общественной территории по адресу: г. Серов, ул. Ленина, д.152

Изм.	Кол-во	Лист	№ док.	Подп.	Дата
Разработал	Булатова				
Проверил	Чертилина				
ГИП	Чертилина				

Эскизный проект  
План расстановки малых архитектурных форм

Стadia	Лист	Листов
ЭП	7	7
ООО "ПромГражданПроект"		

Формат А3

Согласовано

Взам. инв. №

Подп. и дата

Инв. № подл.