

ООО "ПромГражданПроект"

**Территория сквера "Орден Победы",
расположенного по адресу: Свердловская область,
г. Серов, ул. Ленина, д. 122**



ЭСКИЗНЫЙ ПРОЕКТ

г.Серов
2018г.

ООО "ПромГражданПроект"

**Территория сквера "Орден Победы",
расположенного по адресу: Свердловская область,
г. Серов, ул. Ленина, д. 122**

ЭСКИЗНЫЙ ПРОЕКТ

1000.00.00-ЭП

Главный инженер проекта

М.А.Чертилина



г.Серов
2018г.

Согласовано

Инв. № подл. Подп. и дата Взам. инв. №



| | | | | | | | | | |
|------------|-----------|------|--------|-------|------|---|-------------------------|------|--------|
| | | | | | | 1000.00.00–ЭП | | | |
| | | | | | | Территория сквера “Орден Победы”, расположенного по адресу: Свердловская область, г. Серов, ул. Ленина, д.122 | | | |
| Изм. | Колуч. | Лист | № док. | Подп. | Дата | Эскизный проект | Стадия | Лист | Листов |
| Разработал | Булатова | | | | | | ЭП | 2 | 6 |
| Проверил | Чертилина | | | | | Визуализация (общий вид сквера) | ООО “ПромГражданПроект” | | |
| ГИП | Чертилина | | | | | | | | |

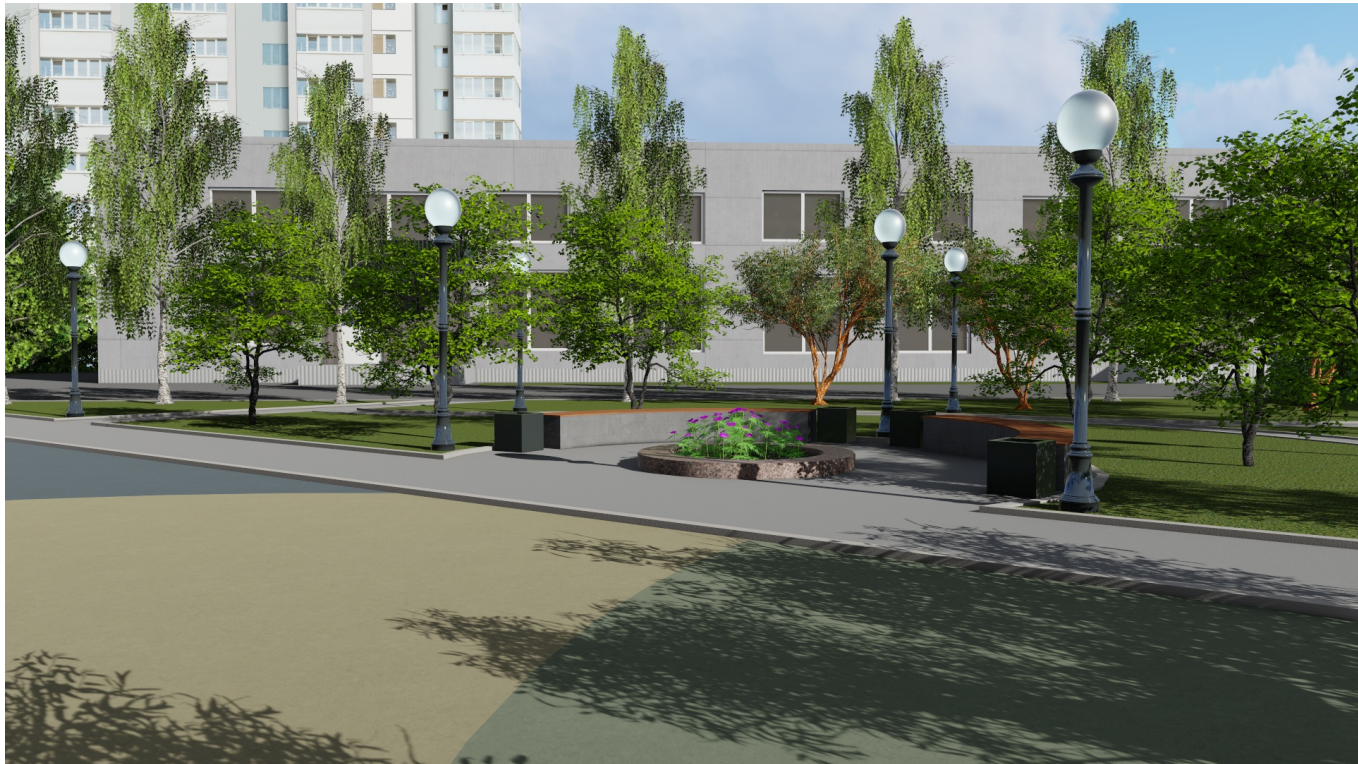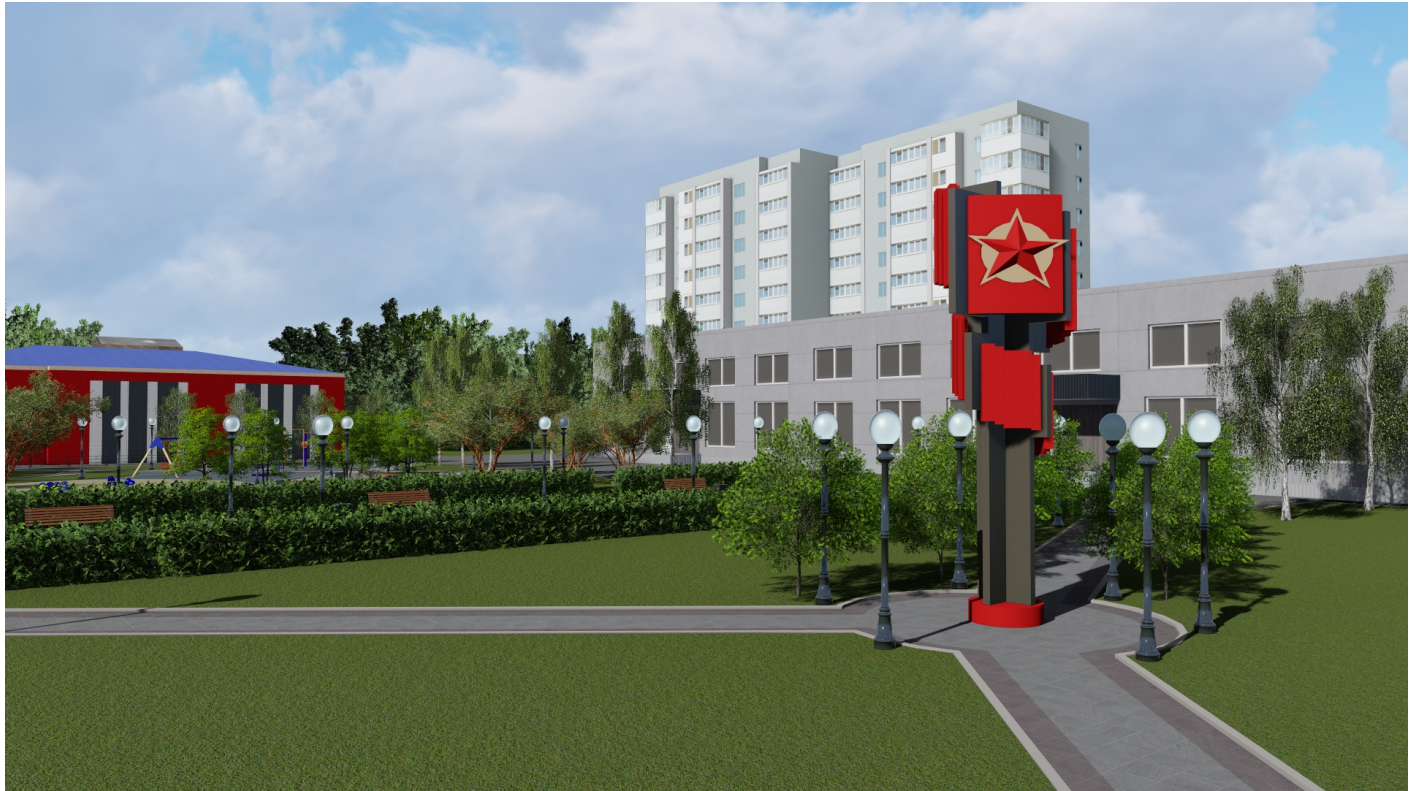

| | | | | | | | | | |
|------------|-----------|------|--------|-------|------|---|-------------------------|------|--------|
| | | | | | | 1000.00.00–ЭП | | | |
| | | | | | | Территория сквера “Орден Победы”, расположенного по адресу: Свердловская область, г. Серов, ул. Ленина, д.122 | | | |
| Изм. | Колуч. | Лист | № док. | Подп. | Дата | Эскизный проект | Стадия | Лист | Листов |
| Разработал | Булатова | | | | | | ЭП | 3 | 6 |
| Проверил | Чертилина | | | | | | | | |
| | | | | | | Визуализация (пешеходная зона Вид дневной) | ООО “ПромГражданПроект” | | |
| ГИП | Чертилина | | | | | | | | |
| | | | | | | | | | |

| | | | | | |
|--------------|--------------|--|--------------|--|--|
| Согласовано | | | | | |
| | | | | | |
| | | | | | |
| | | | | | |
| Инв. № подл. | Подп. и дата | | Взам. инв. № | | |
| | | | | | |

Согласовано


Взам. инв. №

Подп. и дата

Инв. № подл.



| | | | | | | | | | |
|------------|-----------|------|--------|-------|------|---|-------------------------|------|--------|
| | | | | | | 1000.00.00–ЭП | | | |
| | | | | | | Территория сквера “Орден Победы”, расположенного по адресу: Свердловская область, г. Серов, ул. Ленина, д.122 | | | |
| Изм. | Колуч. | Лист | № док. | Подп. | Дата | Эскизный проект | Стадия | Лист | Листов |
| Разработал | Булатова | | | | | | ЭП | 4 | 6 |
| проверил | Чертилина | | | | | Визуализация (пешеходная зона Вид ночной) | ООО “ПромГражданПроект” | | |
| ГИП | Чертилина | | | | | | | | |

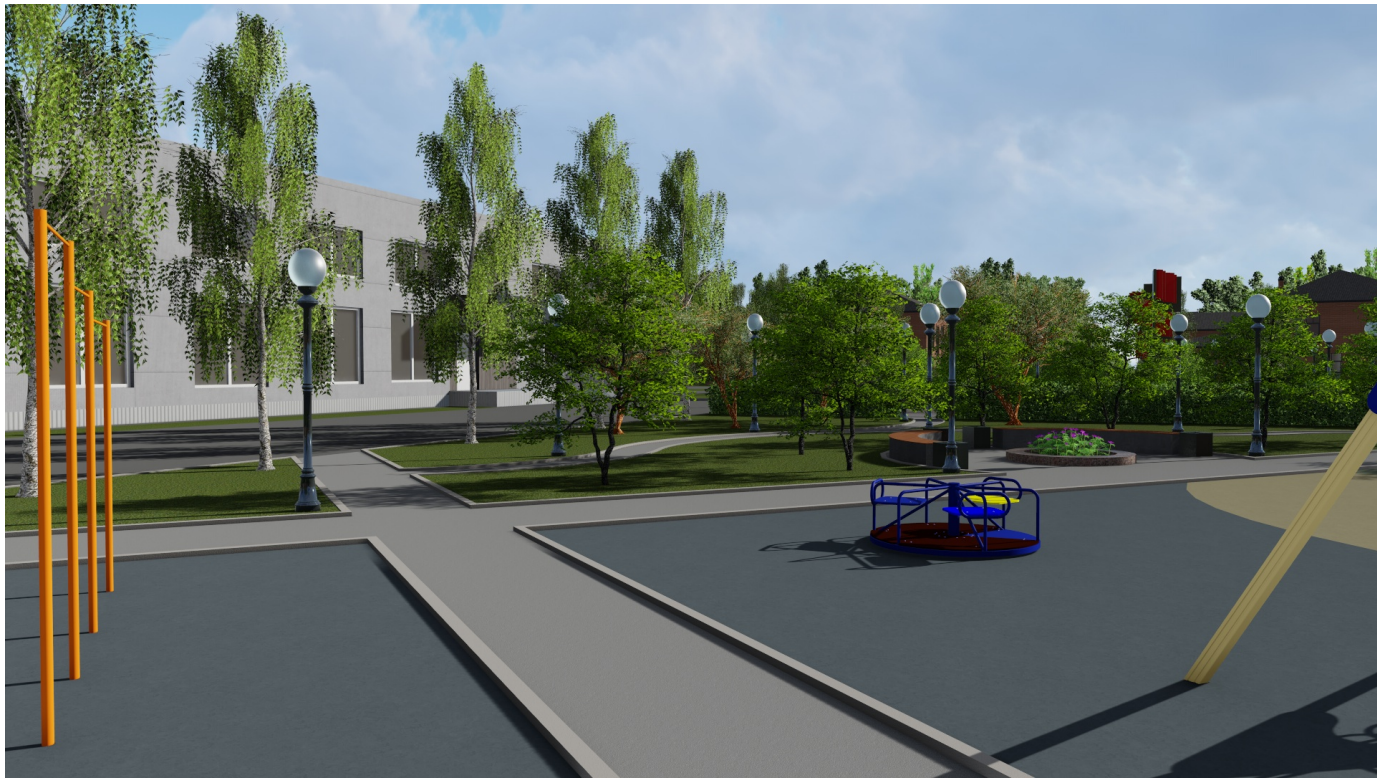

Согласовано


Взам. инв. №

Подп. и дата

Инв. № подл.

| | | | | | | | | |
|------------|-----------|------|--------|-------|------|---|-------------------------|------|
| | | | | | | 1000.00.00-ЭП | | |
| | | | | | | Территория сквера "Орден Победы", расположенного по адресу: Свердловская область, г. Серов, ул. Ленина, д.122 | | |
| Изм. | Колуч. | Лист | № док. | Подп. | Дата | Эскизный проект | Стадия | Лист |
| Разработал | Булатова | | | | | | ЭП | 5 |
| Проверил | Чертилина | | | | | | | 6 |
| | | | | | | Визуализация (игровая зона, зона отдыха) | ООО "ПромГражданПроект" | |
| ГИП | Чертилина | | | | | | | |

Формат А3

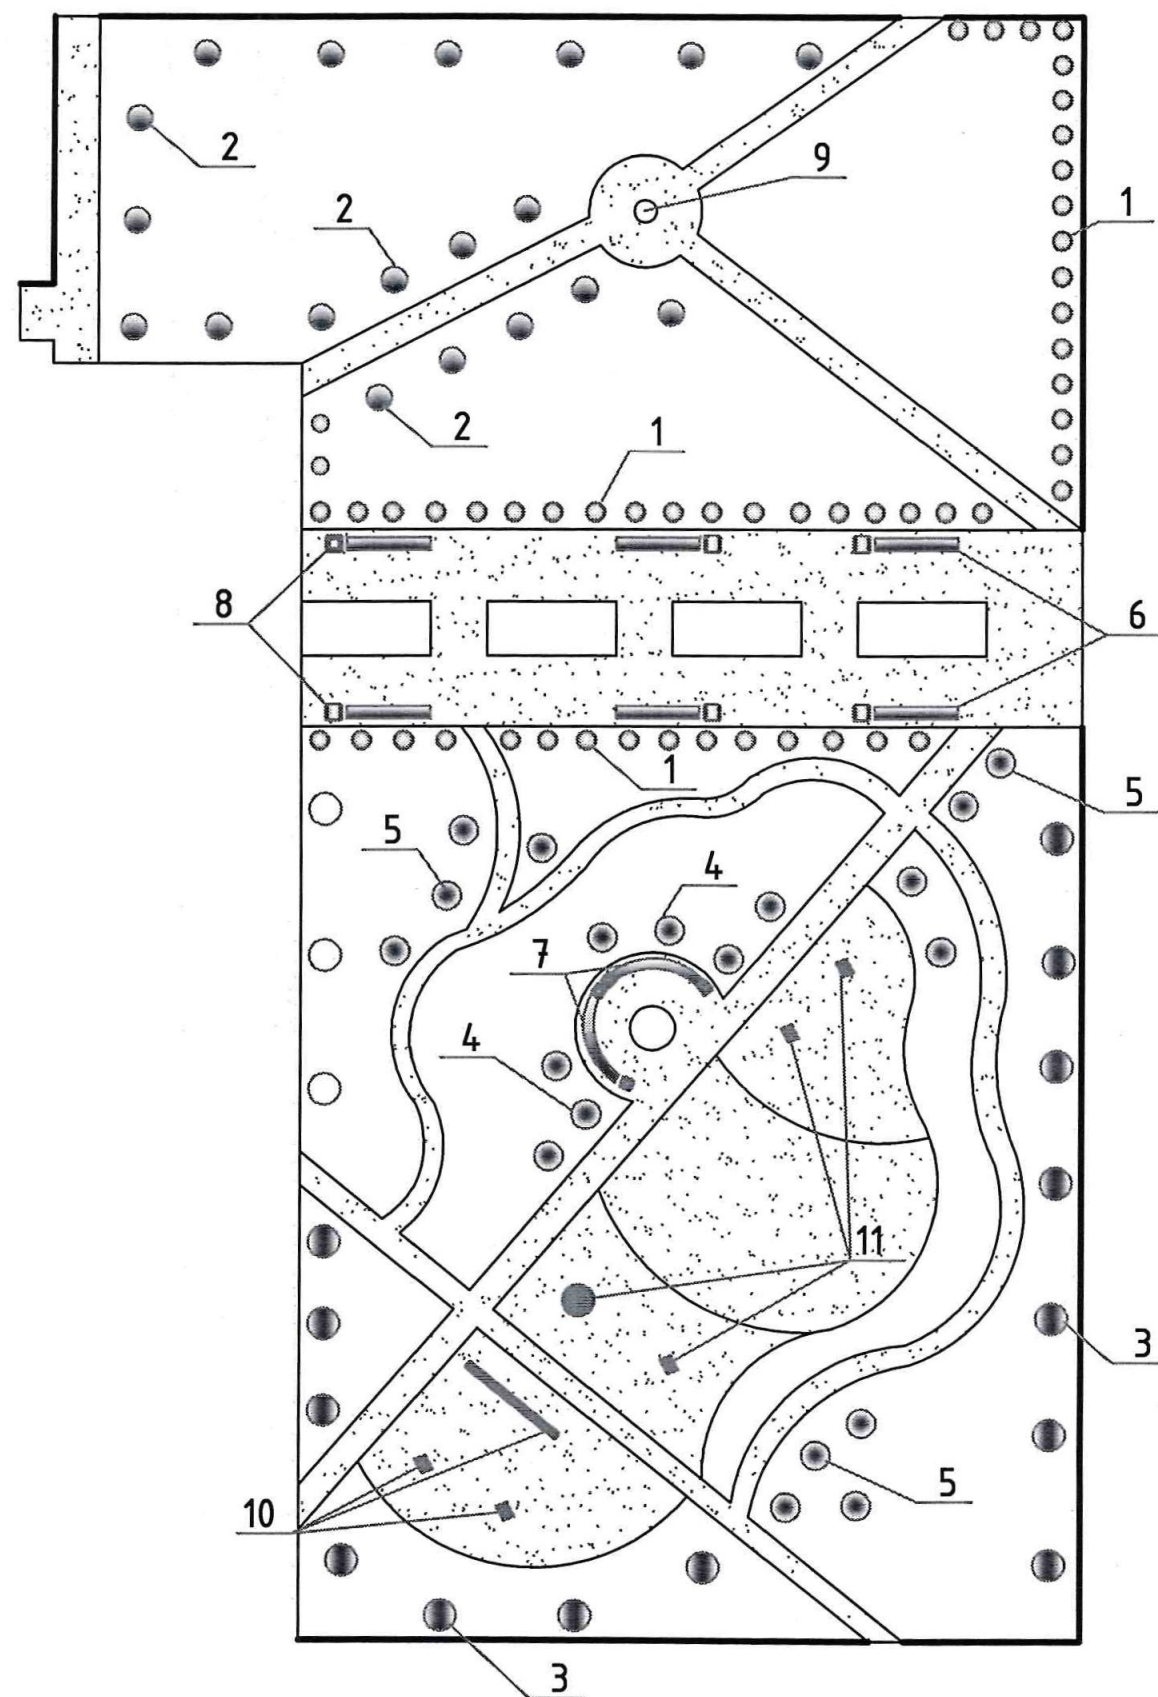

| Номер по схеме | Наименование | Количество |
|--|----------------------|------------|
| Элементы озеленения | | |
| 1 | Кизильник блестящий | 53 |
| 2 | Сирень обыкновенная | 9 |
| 3 | Береза бородавчатая | 21 |
| 4 | Яблоня обыкновенная | 7 |
| 5 | Рябина | 12 |
| Малые архитектурные формы и переносные изделия | | |
| 6 | Скамья, тип1 | 6 |
| 7 | Скамья, тип2 | 2 |
| 8 | Урна | 10 |
| 9 | Стела "Орден Победы" | 1 |
| 10 | Уличный тренажер | 3 |
| 11 | Качель, карусель | 4 |

— пешеходное ограждение тип1, 170 м.

| | | | | | | | | | |
|------------|-----------|------|--------|-------|------|---|-------------------------|------|--------|
| | | | | | | 1000.00.00–ЭП | | | |
| | | | | | | Территория сквера “Орден Победы”, расположенного по адресу: Свердловская область, г. Серов, ул. Ленина, д.122 | | | |
| Изм. | Колуч. | Лист | № док. | Подп. | Дата | Эскизный проект | Стадия | Лист | Листов |
| Разработал | Булатова | | | | | | ЭП | 6 | 6 |
| Проверил | Чертилина | | | | | | | | |
| | | | | | | План расстановки малых архитектурных форм | ООО “ПромГражданПроект” | | |
| ГИП | Чертилина | | | | | | | | |
| | | | | | | | | | |

ВЕДОМОСТЬ ОСНОВНЫХ КОМПЛЕКТОВ РАБОЧИХ ЧЕРТЕЖЕЙ

| Обозначение | Наименование | Примечание |
|---------------|-----------------|------------|
| 1000.00.00-ЭП | Эскизный проект | |
| | | |

ВЕДОМОСТЬ РАБОЧИХ ЧЕРТЕЖЕЙ ОСНОВНОГО КОМПЛЕКТА

| Лист | Наименование | Примечание |
|------|---|------------|
| 1.1 | Общие данные. | |
| 1.2 | Общие данные. Пояснительная записка | |
| 2 | Визуализация (общий вид сквера) | |
| 3 | Визуализация (пешеходная зона. Вид дневной) | |
| 4 | Визуализация (пешеходная зона. Вид ночной) | |
| 5 | Визуализация (игровая зона, зона отдыха) | |
| 6 | План расстановки малых архитектурных форм | |
| | | |
| | | |

Согласовано

Взам. инв. №

Подп. и дата

Инв. № подл.

Изм.

Колуч.

Лист

№ док.

Подп.

Дата

Разработал Булатова

Проверил Чертилина

ГИП Чертилина

1000.00.00-ЭП

Территория сквера "Орден Победы",
расположенного по адресу: Свердловская область,
г. Серов, ул. Ленина, д.122

Эскизный проект

Общие данные

Стадия

Лист

Листов

ЭП

11

6

ООО "ПромГражданПроект"

Формат А4

Пояснительная записка

Земельный участок под сквером расположен в центральной части города Серова, на пересечении улиц Ленина и Победы и примыкает к территории здания центрального узла связи, расположенного по адресу: г. Серов, ул. Ленина, 122

Проектом предлагается разделить территорию сквера на две функциональные зоны: зона размещения стеллы "Орден Победы" и зона отдыха населения.

Зоны отделяются друг от друга площадью с покрытием из тротуарной плитки двух цветов (красная, серая), обустроенную малыми архитектурными формами (цветники, скамейки для отдыха населения, урны).

Зона размещения стеллы "Орден Победы" находится в северной части сквера и примыкает к улице Ленина. Проектом предполагается перенос стеллы "Орден Победы" в северную часть сквера, устройство к ней пешеходных дорожек из тротуарной плитки в двухцветном исполнении.

Зона для отдыха населения расположена в южной части сквера и примыкает к улице Победа. В зоне отдыха предусмотрены:

- детская площадка, в которой предусмотрены зоны для детей младшего и среднего возрастов;
- площадка для занятия спортом;
- площадка для тихого отдыха населения;
- прогулочные дорожки.

Пешеходные дорожки обеспечивают связь между основными элементами благоустройства комплексными игровыми площадками для детей, площадками для тихого отдыха населения, спортивной площадкой.

Площадка для тихого отдыха населения обустроена малыми архитектурными формами (цветник, скамейки для отдыха населения, урны).

Оборудование детской игровой площадки и спортивной площадки размещено с обеспечением удобства и безопасности пользования.

Проектом предусмотрены мероприятия по озеленению территории сквера:

- устройство газонов с добавлением в грунт чернозема и посевом трав;
- частичная вырубка существующих деревьев и расчистка территории от кустарников и поросли;
- посадка новых деревьев и кустарников в виде живой изгороди.

Проектом предусмотрено освещение территории сквера.

| | | | | | | | | | | |
|--------------|------------|-----------|------|--------|-------|------|---|-------------------------|------|--------|
| Подп. и дата | | | | | | | 1000.00.00–ЭП | | | |
| | | | | | | | Территория сквера “Орден Победы”, расположенного по адресу: Свердловская область, г. Серов, ул. Ленина, д.122 | | | |
| | Изм. | Колуч. | Лист | № док. | Подп. | Дата | | | | |
| | Разработал | Булатова | | | | | Эскизный проект | Стадия | Лист | Листов |
| Проверил | Чертулина | | | | | ЭП | | 1.2 | 6 | |
| Инв. № подл. | | | | | | | Общие данные Пояснительная записка | 000 “ПромГражданПроект” | | |
| | ГИП | Чертулина | | | | | | | | |