

Благоустройство общественной территории  
по ул. Рабочей молодежи «Сиреневый бульвар»  
в г. Серове



Эскизный проект  
г. Серов  
2021г.




# Ситуационный план



— Граница проектируемой области

						1802.00.00					
						МКУ «УКС»					
Изм.	Кол.уч.	Лист	№ док.	Подп.	Дата	Благоустройство общественной территории по ул. Рабочей молодежи «Сиреневый бульвар» в г. Серове					
Разраб.	Смирнов И.Д.								Стадия	Лист	Листов
Проб.									ЭП	3	
Т. контр.									Ситуационный план		
Нач. бюро	Ревина О.А.										
Н. контр.											
Утв.											

# План благоустройства территории

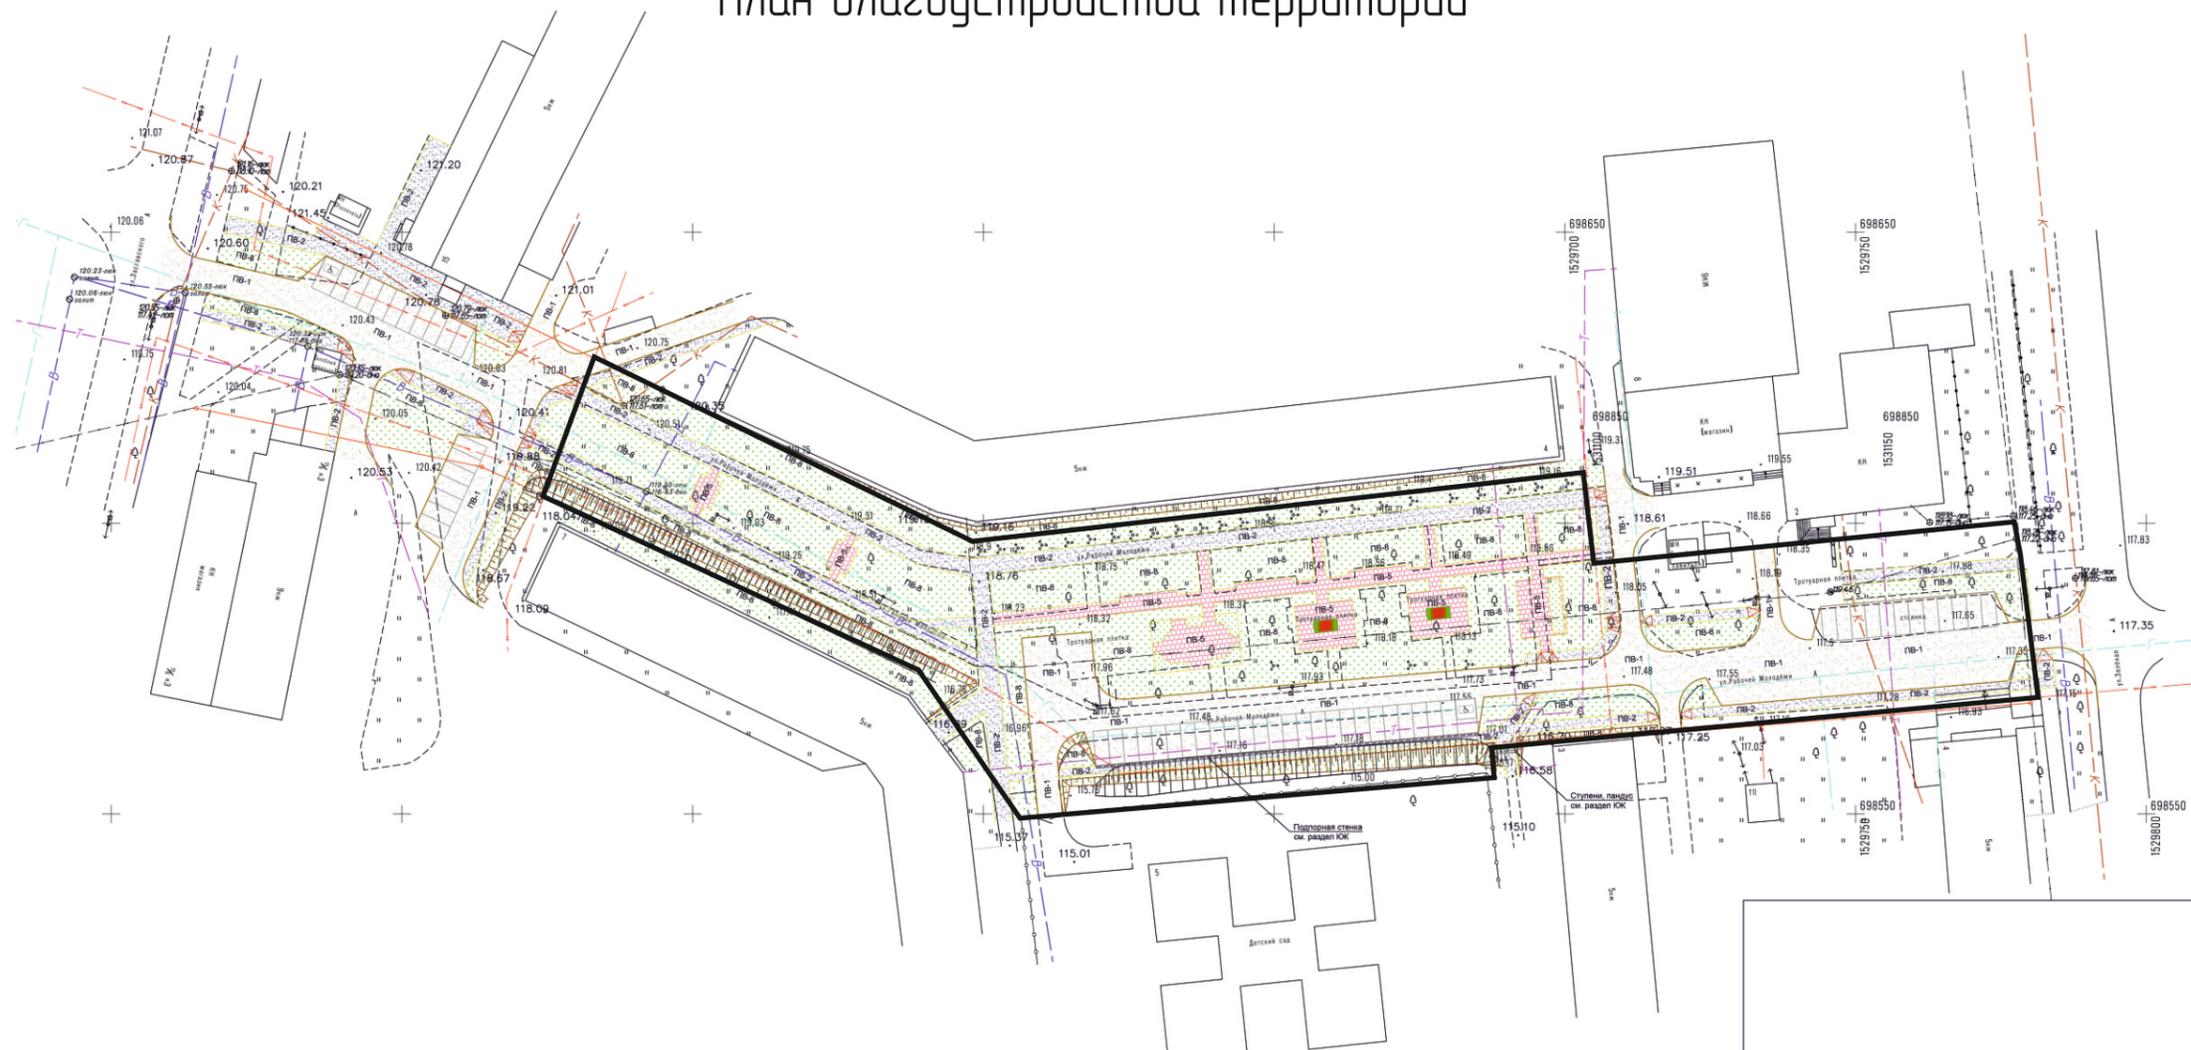

Ведомость покрытий проездов, тротуаров, площадок и устраиваемых газонов

№ п/п	Наименование	Тип покрытия	Площадь, кв. м.
1	Проезды с асфальтобетонным покрытием, с бордюром из гранитного бортового камня ГП1 (ГОСТ 32018-2012), L=826,0 м	ПВ-1	3488,4
2	Тротуары, дорожки с асфальтобетонным покрытием, с бордюром из гранитного бортового камня ГП4 (ГОСТ 32018-2012), L=1270,0 м	ПВ-2	2038,6
3	Площадки с покрытием из брусчатки гранитной (100x200 мм), с бордюром из гранитного бортового камня ГП4 (ГОСТ 32018-2012), L=466,0 м	ПВ-5	677,6
4	Газон с посевом многолетних трав, с бордюром из гранитного бортового камня ГП4 (ГОСТ 32018-2012), L=58,5 м	ПВ-8	5432,0
5	Цветник, с бордюром из гранитного бортового камня ГП2 (ГОСТ 32018-2012, L= 24,0м	Ц-1	16,0

Условные обозначения:

- красная линия;
- асфальтобетонное покрытие проездов, автостоянок;
- асфальтобетонное покрытие пешеходных дорожек;
- покрытие из брусчатки гранитной;
- газоны;
- гранитный бортовой камень Кбрт. ГР1;
- гранитный бортовой камень Кбрт. ГР2;
- гранитный бортовой камень Кбрт. ГР4;
- парковочное место для инвалидов;
- устройство пониженного бордюра;
- цветник

						1802.00.00					
						МКУ «УКС»					
Изм.	Кол.уч.	Лист	№ док.	Подп.	Дата	Благоустройство общественной территории по ул. Рабочей молодежи «Сиреневый бульвар» в г. Серове					
Разраб.	Смирнов И.Д.								Стадия	Лист	Листов
Проб.									ЭП	4	
Т. контр.									План благоустройства территории		
Нач. бюро	Ревина О.А.										
Н. контр.											
Утв.											



# План видовых точек



						1802.00.00			
						МКУ «УКС»			
Изм.	Кол.уч.	Лист	№ док.	Подп.	Дата	Благоустройство общественной территории по ул. Рабочей молодежи «Сиреневый бульвар» в г. Серове	Стадия	Лист	Листов
Разраб.	Смирнов И.Д.						ЭП	6	
Проб.									
Т. контр.									
Нач. бюро	Ревина О.А.								
Н. контр.						План видовых точек	ООО «Серовское АГБ»		
Утв.									



# Объемно-планировочное решение 5-8

5



6



7



8



						1802.00.00			
						МКУ «УКС»			
Изм.	Кол.уч.	Лист	№ док.	Подп.	Дата	Благоустройство общественной территории по ул. Рабочей молодежи «Сиреневый бульвар» в г. Серове	Стадия	Лист	Листов
Разраб.	Смирнов И.Д.						ЭП	8	
Проб.									
Т. контр.									
Нач. бюро	Ревина О.А.								
Н. контр.						Объемно-планировочное решение 5-8	ООО «Серовское АГБ»		
Утв.									

# Объемно-планировочное решение 9-12

9



10



11



12



						1802.00.00			
						МКУ «УКС»			
Изм.	Кол.уч.	Лист	№ док.	Подп.	Дата	Благоустройство общественной территории по ул. Рабочей молодежи «Сиреневый бульвар» в г. Серове	Стадия	Лист	Листов
Разраб.		Смирнов И.Д.					ЭП	9	
Проб.									
Т. контр.									
Нач. бюро		Ревина О.А.							
Н. контр.						Объемно-планировочное решение 9-12	ООО «Серовское АГБ»		
Утв.									

