


ПЛАН
СУЩЕСТВУЮЩЕГО
ПОЛОЖЕНИЯ.

ТРАНСПОРТНЫЕ И
ПЕШЕХОДНЫЕ ПОТОКИ.

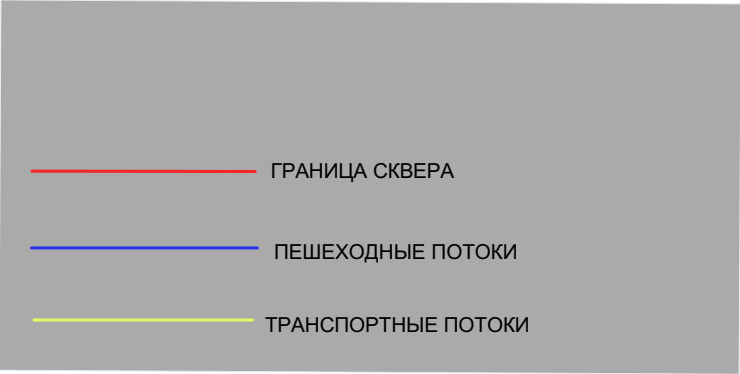

						1822.00.00.		
						МКУ "УКС"		
Изм.	Коп.уч.	Лист	№Док	Подп.	Дата	СКВЕР Ж/Д ВОКЗАЛА ПО УЛ.ЧЕРНЯХОВСКОГО	Стадия	Лист
ГИП		РЕВИНА О.А.			01.2022.		ЭП	4
						ПЛАН СУЩЕСТВУЮЩЕГО ПОЛОЖЕНИЯ.	ТРАНСПОРТНЫЕ И ПЕШЕХОДНЫЕ ПОТОКИ.	ООО "СЕРОВСКОЕ АГБ"