
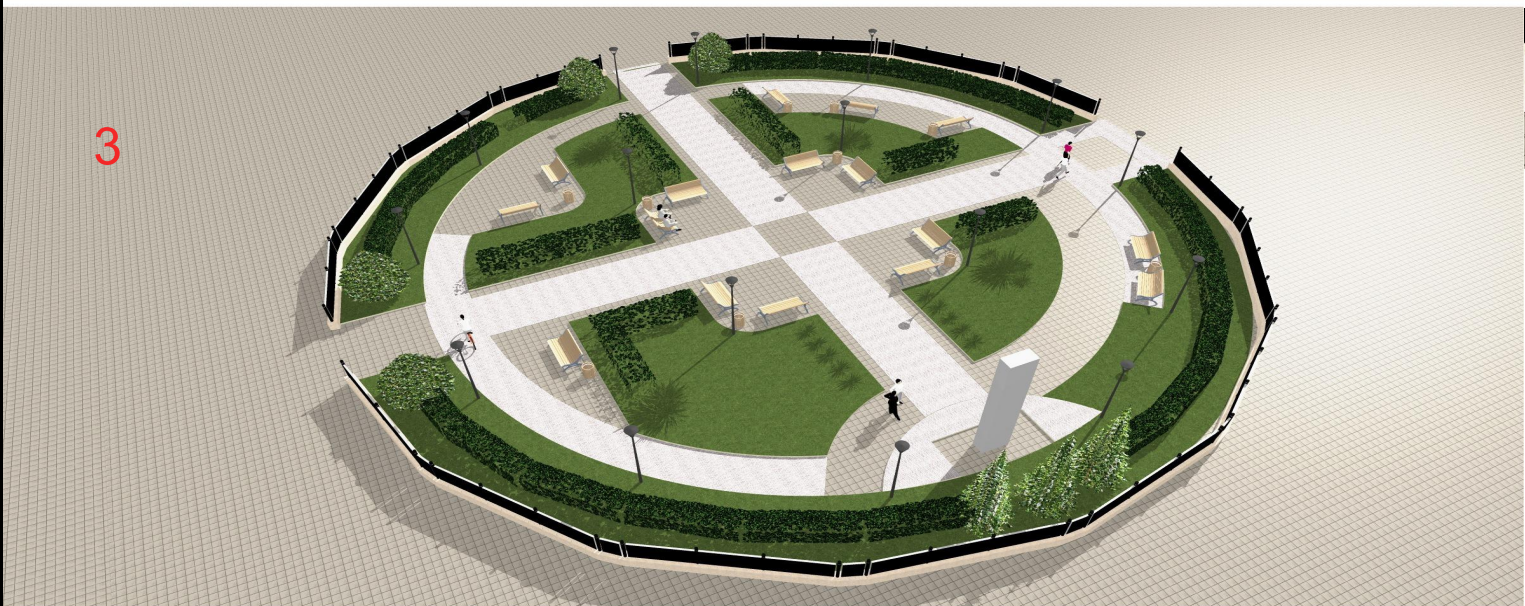
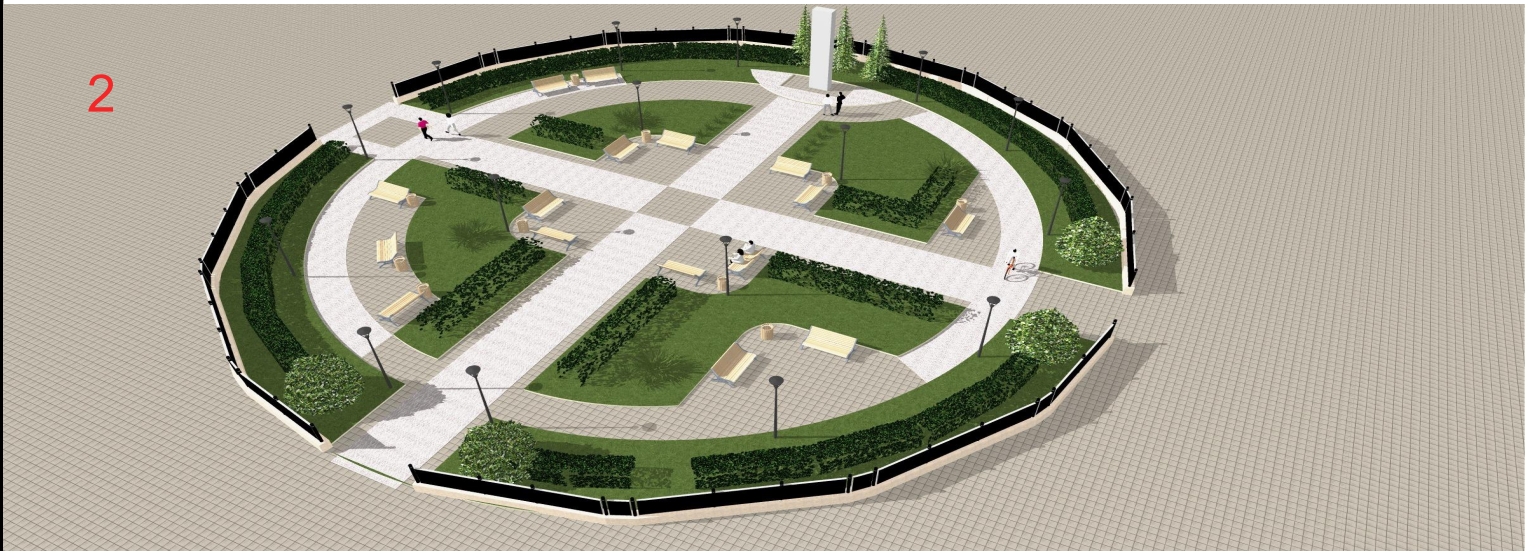


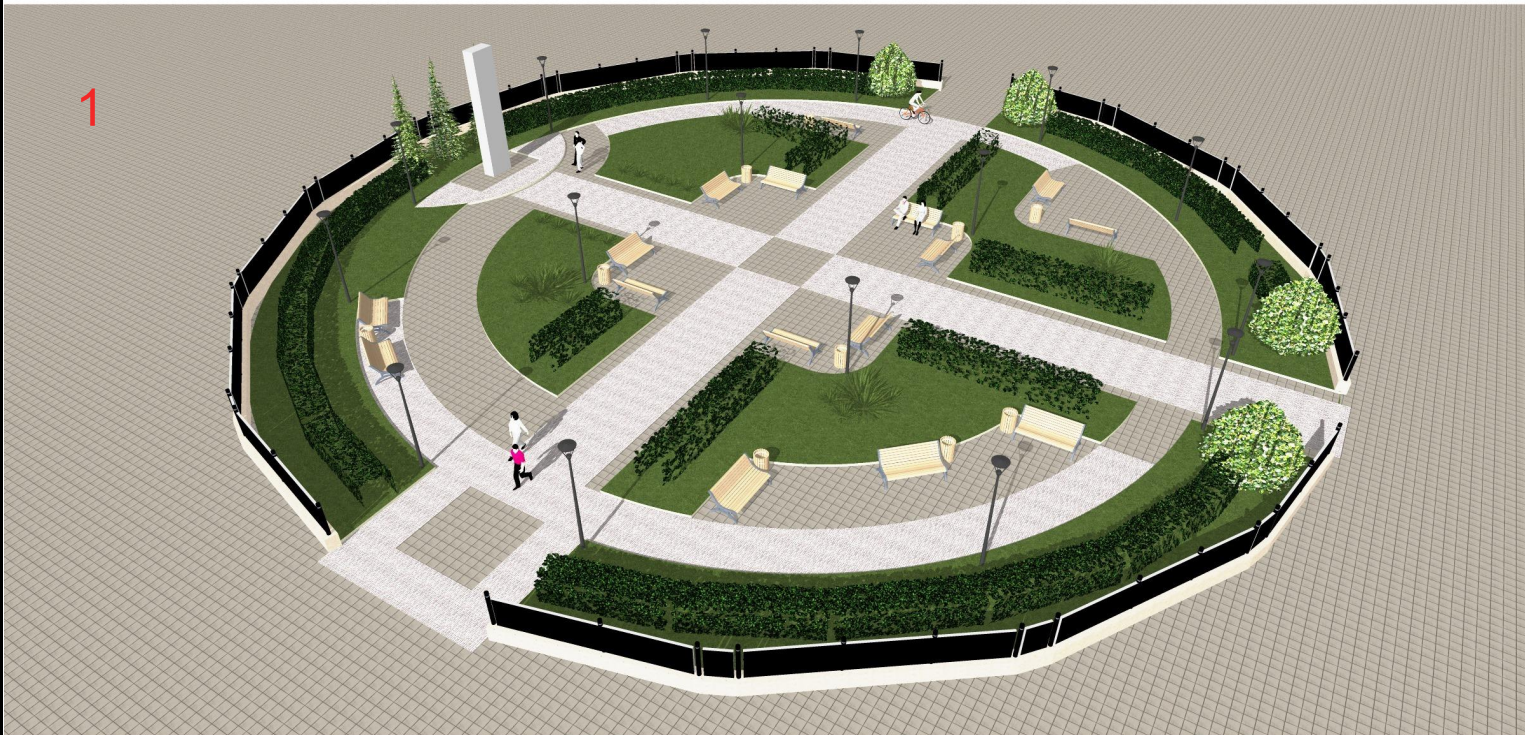

						1822.00.00.		
						МКУ "УКС"		
Изм.	Коп.уч.	Лист	№Док.	Подп.	Дата	Благоустройство территории сквера ж\д вокзала в г.Серов	Стадия	Лист
ГИП		РЕВИНА О.А.			01.2022.		ЭП	7
						Видовые кадры	ООО "СЕРОВСКОЕ АГБ"	