


Благоустройство площади Солдату-освободителю



Эскизный проект

г.Серов
2020г.

План видовых точек

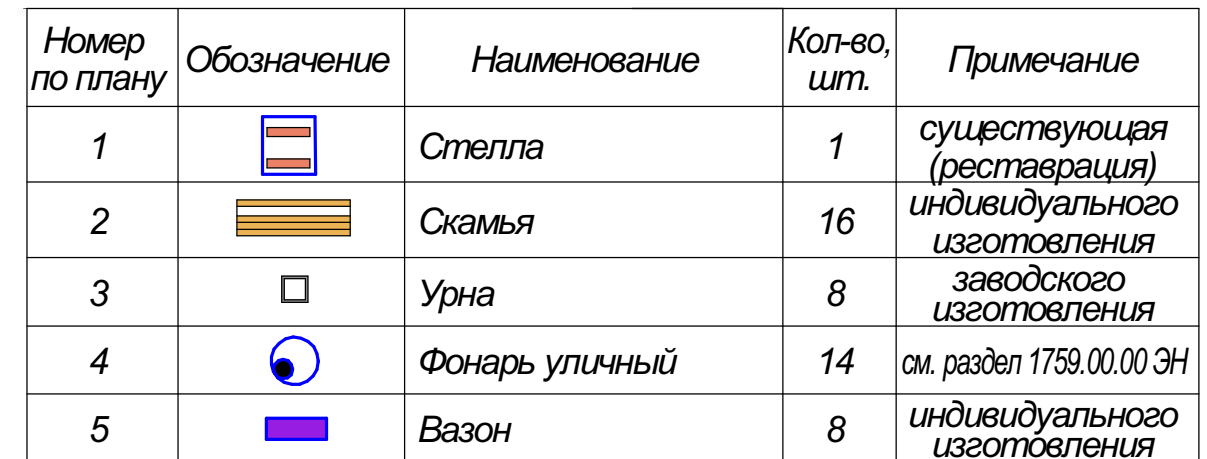

Позиция по плану	Наименование породы или вида насаждений	Возраст , лет .	Количество	Примечание
1	Ель сибирская	5	20	Саженец
2	Кизильник	3	34	Саженец



						1762.00.00-ЭП			
						МКУ "УКС" г.Сарова			
Изм.	Кол.л.	Лист	№ док	Подп.	Дата				
Разраб.		Скрябина Л.А.				Благоустройство площади Солдату-освободителю	Стадия	Лист	Листов
Пров.							ЭП	2	5
Т. контр.									
Нач. бюро		Ревина О.А.				План видовых точек. Малые архитектурные формы и элементы озеленения.	ООО "Саровское АГБ"		
Н. контр.									
Члв									

1



2



3



4



						1762.00.00-ЭП		
						МКУ "УКС" г.Серова		
Изм.	Кол.ч.	Лист	№ док.	Подп.	Дата	Благоустройство площади Солдату-освободителю	Стадия	Лист
Разраб.		Скрябина Л.А.					ЭП	3
Проб.						Видовые кадры	ООО "Серовское АГБ"	
Т. контр.								
Нач. бюро		Ревина О.А.						
Н. контр.								
Утв.								

5



6



7



8



						1762.00.00-ЭП		
						МКУ "УКС" г.Серова		
Изм.	Кол.ч.	Лист	№ док.	Подп.	Дата	Благоустройство площади Солдату-освободителю	Стадия	Лист
Разраб.		Скрябина Л.А.					ЭП	4
Проб.						Видовые кадры	ООО "Серовское АГБ"	
Т. контр.								
Нач. бюро		Ревина О.А.						
Н. контр.								
Утв.								

9



10



						1762.00.00-ЭП			
						МКУ "УКС" г.Серова			
Изм.	Кол.ч.	Лист	№ док.	Подп.	Дата				
Разраб.		Скрябина Л.А.				Благоустройство площади Солдату-освободителю	Стадия	Лист	Листов
Проб.							ЭП	5	5
Т. контр.									
Нач. бюро		Ревина О.А.				Видовые кадры	ООО "Серовское АГБ"		
Н. контр.									
Утв.									