Чертеж планировки территории

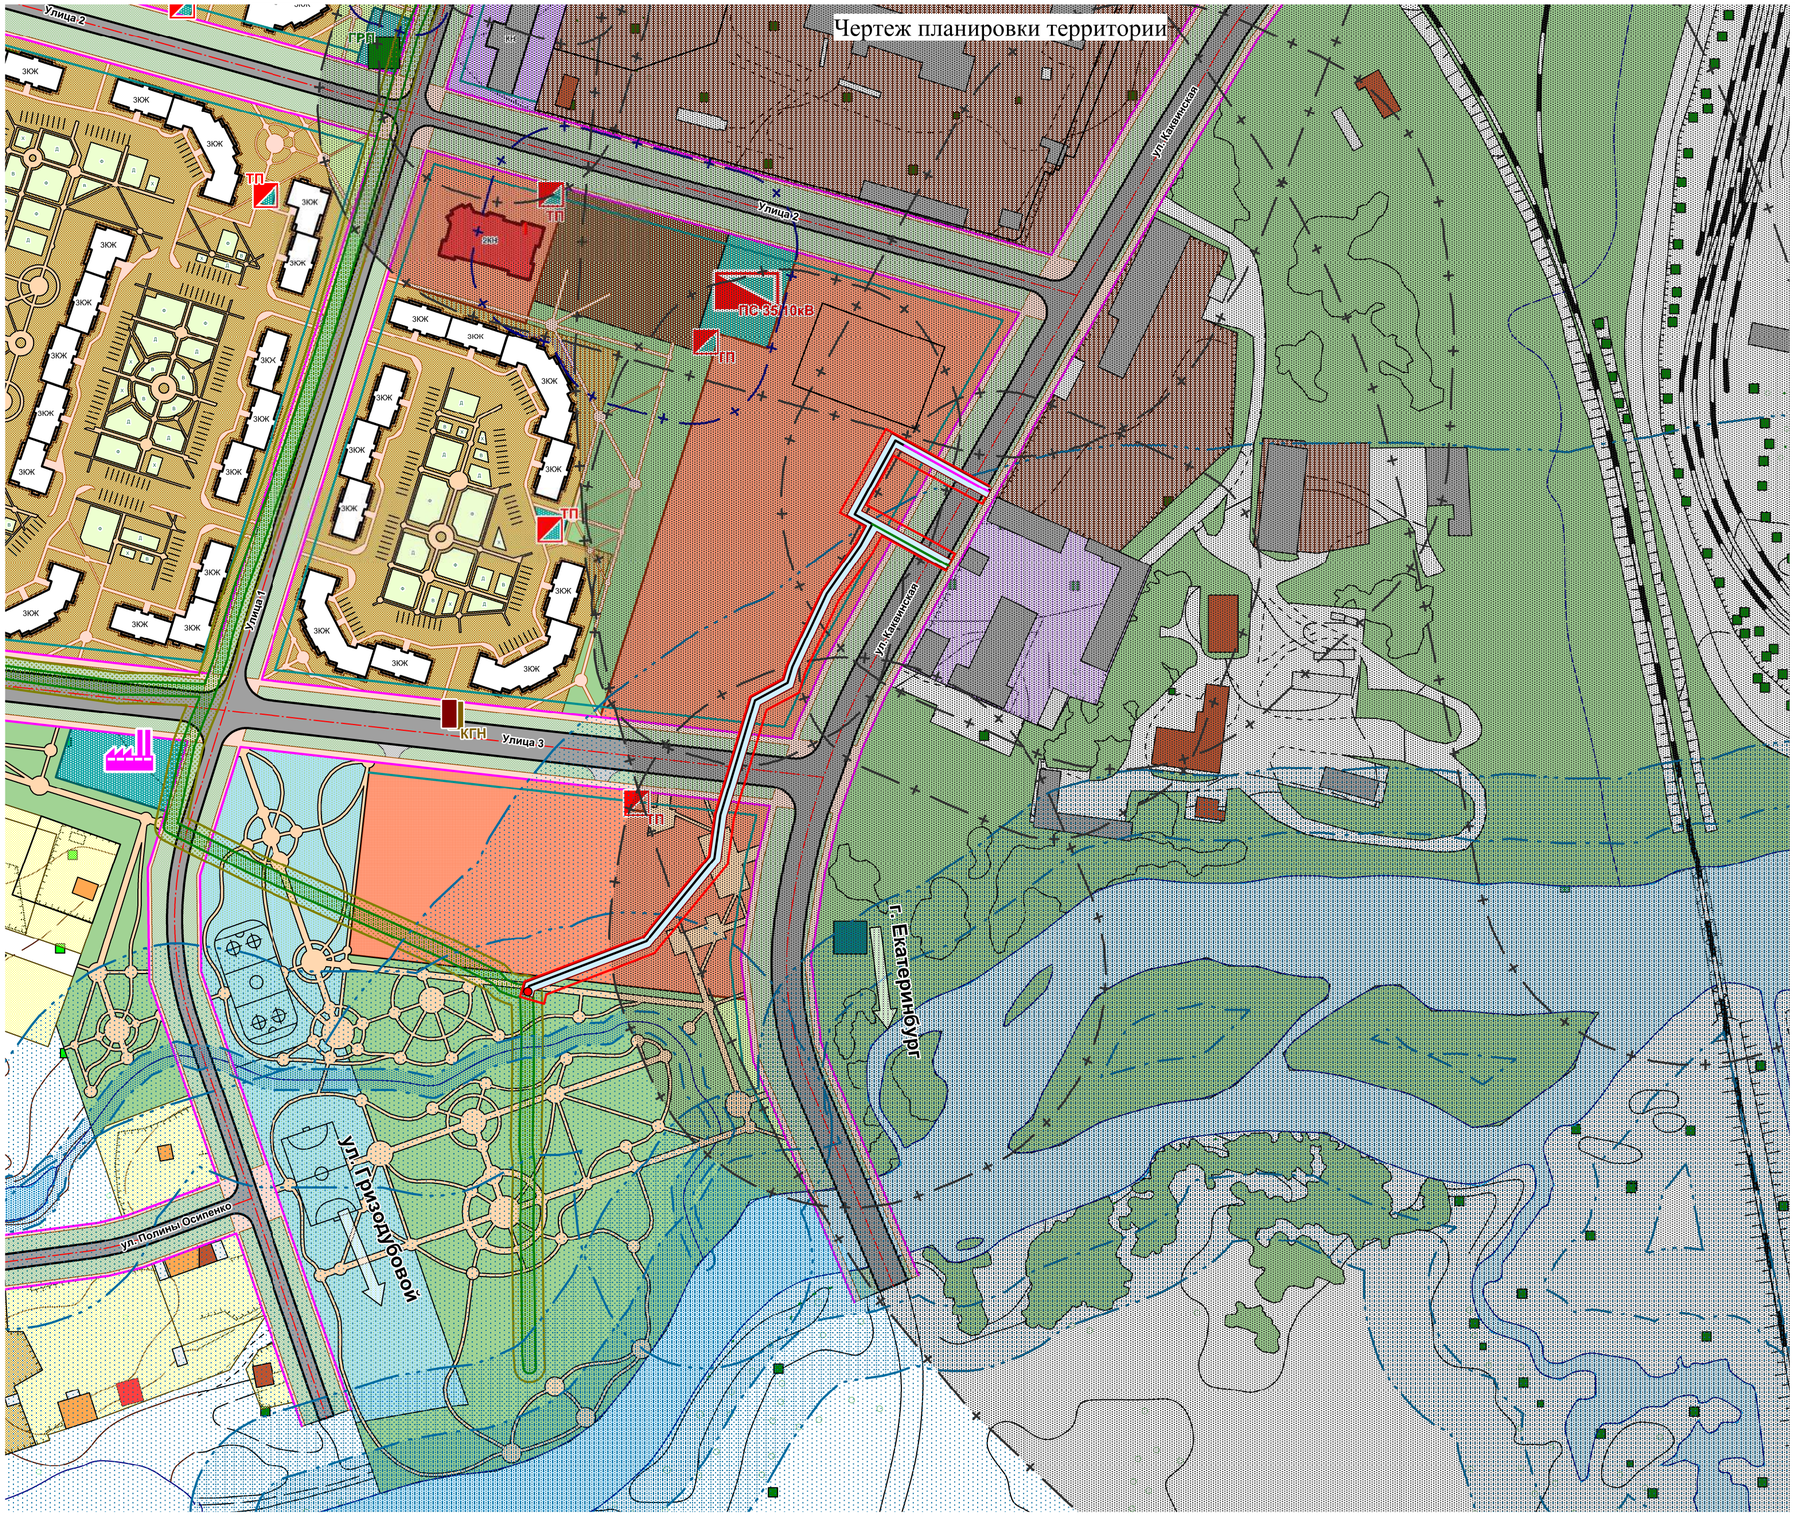

УСЛОВНЫЕ ОБОЗНАЧЕНИЯ:

Суш. Проект

- Граница проектирования, красные линии проектируемого линейного объекта
- Линия регулирования застройки

Функциональное зонирование:

Жилые зоны:
- Индивидуальная жилая застройка с участками
- Секционная жилая застройка
- Капитальная и некапитальная жилая застройка
- Капитальная и некапитальная нежилая застройка

Общественно-деловые зоны:
- Территория объектов общественного значения
- Общественная застройка

Производственные и коммунально-складские зоны:
- Территория производственных объектов
- Территория коммунально-складских объектов

Сельскохозяйственные зоны:
- Огороды

Рекреационные зоны:
- Озеленение общего пользования
- Озеленение ограниченного пользования
- Древесно-кустарниковая растительность
- Водные объекты
- Реки, ручьи

Зоны инженерной и транспортной инфраструктур:
- Территория объектов инженерной инфраструктуры
- Линейный объект газоснабжения
- Точка врезки в существующий газопровод
- ПС — Электрическая подстанция
- ТП — Трансформаторный пункт
- ГРП — Газораспределительный пункт
- Скв — Водозаборная скважина
- Насосная станция
- КГН — Камера гашения напора
- КНС — Канализационная насосная станция
- Газовая котельная
- Очистные сооружения ливневой канализации
- Территория объектов транспортной инфраструктуры
- Железнодорожные пути
- Улицы и дороги
- Проезды и площадки

Зоны специального назначения :
- Санитарно-защитное озеленение

Прочие зоны:
- Территория общего пользования

Благоустройство территории:
- Площадки различного назначения (внутридворовые)
- Площадки спортивного назначения
- Тротуары
- Пешеходные дорожки и площадки
- Площадка для игр детей дошкольного и младшего школьного возраста
- Площадка для отдыха взрослого населения
- Площадка для занятий физкультурой
- Площадка для хозяйственных целей

Планировочные ограничения:
- Береговая полоса
- Прибрежно-защитная зона
- Водоохранная зона
- Санитарно-защитная зона
- Разрыв от сооружений для хранения легкового автотранспорта до объектов жилой застройки
- Охранная зона объектов электросетевого хозяйства
- Охранная зона газораспределительных сетей
- Минимальное расстояние от газопровода до фундаментов зданий и сооружений
- Зона санитарной охраны скважины (I пояс)

С, С-З, С-В, З, В, Ю-З, Ю-В, Ю

УСЛОВНЫЕ ОБОЗНАЧЕНИЯ:

Очередность строительства проектируемого объекта газоснабжения

суш. проект

- I очередь строительства газопровода
- II очередь строительства газопровода
- III очередь строительства газопровода

						039-2018- ПП
Изм.	Кол.уч	Лист	№ док.	Подп.	Дата	"Газопровод высокого давления по улице Каквинская, г.Серов"
						Проект планировки территории Чертеж планировки территории (Чертеж границ зон планируемого размещения линейных объектов)
Проверил		Куликовских О.С.				Стадия: Р; Лист: 1; Листов: 1
Выполнил		Казакова Е.А.				Масштаб 1:2000
						АО "ГАЗЭКС"